



DIGITALE ATLAS

van de gerangschikte en onbevaarbare waterlopen
en grachten van algemeen belang

Provincie Antwerpen
Departement Leefmilieu - Dienst Integraal Waterbeleid
Koningin Elisabethlei 22
2018 Antwerpen

T 03 240 64 61

diw@provincieantwerpen.be
www.provincieantwerpen.be

Laarse Beek

A.3.07
3432

Dwarsprofiel_349

OPGEMETEN IN:	2001
---------------	------


349

Lsch 1/100

Hsch 1/100

V-vlak

18.00

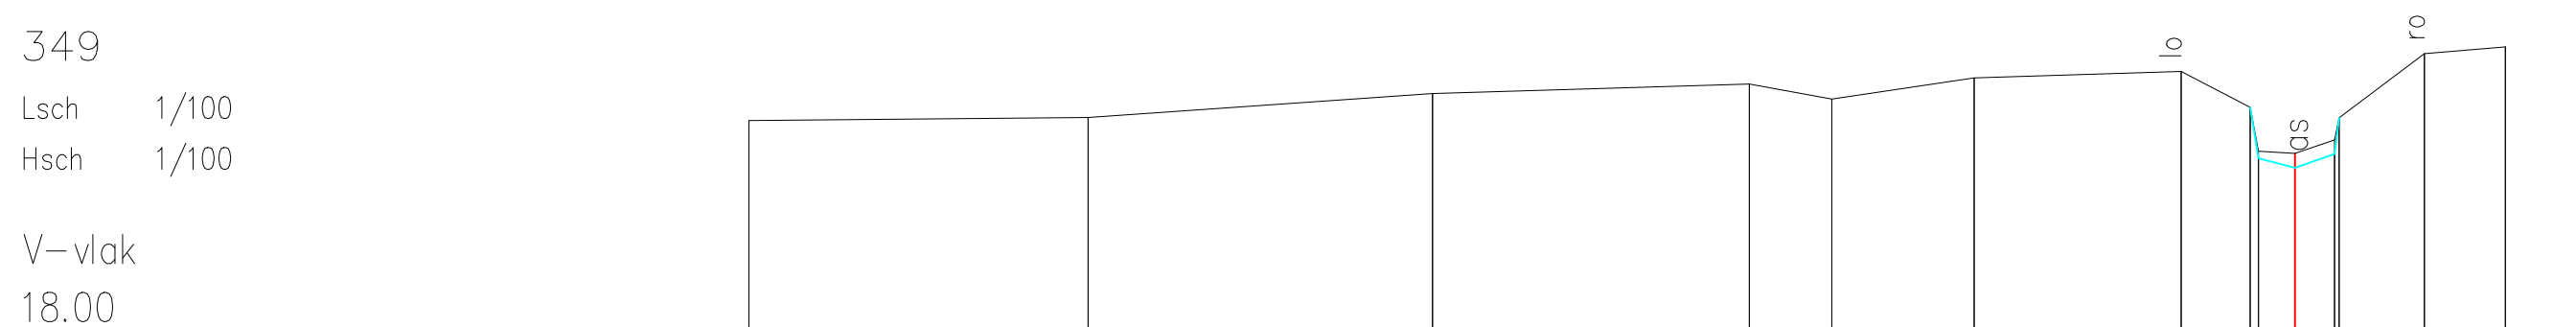

Slibbodem	20.87	20.92	21.24	21.38	21.17	21.46	21.55	21.05	20.45	20.61	21.80	21.89
Vaste bodem								21.05	20.33	20.41		
Tussenafstand		4.68	4.75	4.37	1.14	1.96	2.86	0.95	0.50	0.56	1.18	1.12
Samengestelde afstand	-21.34	-16.66	-11.90	-7.53	-6.39	-4.43	-1.57	-0.62	0.00	0.55	0.61	2.91