

DIGITALE ATLAS

van de gerangschikte en onbevaarbare waterlopen
en grachten van algemeen belang

Provincie Antwerpen
Departement Leefmilieu - Dienst Integraal Waterbeleid
Koningin Elisabethlei 22
2018 Antwerpen

T 03 240 64 61
dlw@provincieantwerpen.be
www.provincieantwerpen.be

Motselaarloop


A.6.03.7
3487

DWARSPROFIEL 1

OPGEMETEN IN: 2001

1
lengteschaal 1/100
hoogteschaal 1/100

Vergelijkingsvlak
1m.

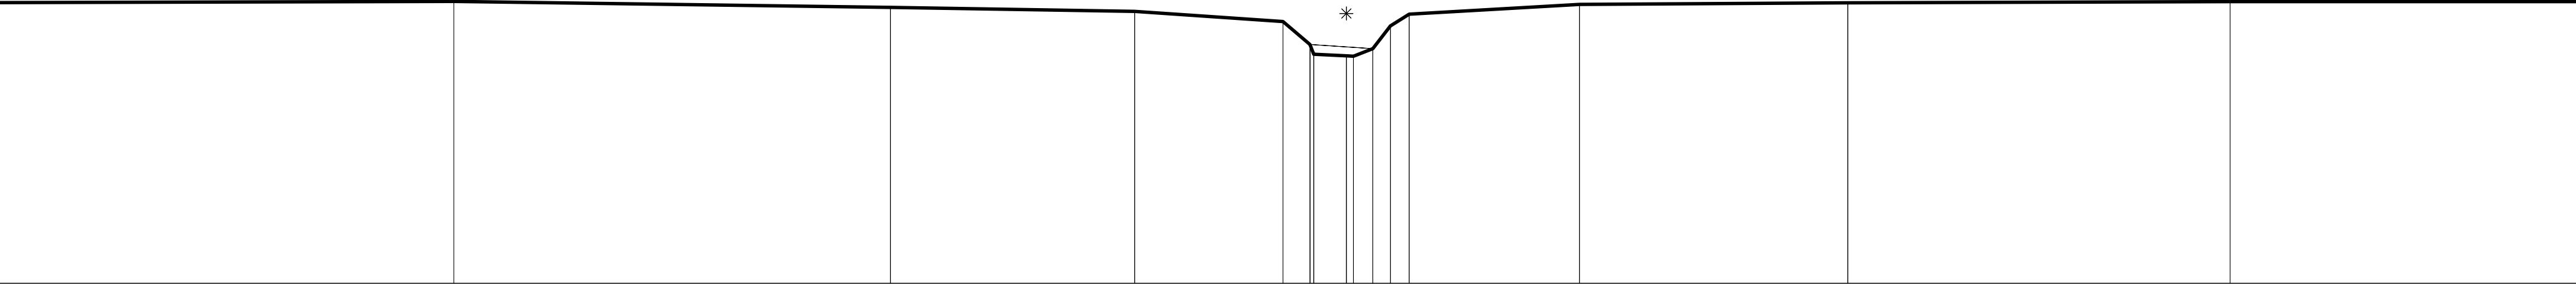

Terreinhoogte	6.96	6.99	6.86	6.77	6.56	6.07	5.86	5.83	5.82	5.98	6.46	6.71	6.92	6.96	6.98	6.98
Cumulafstand	0	9.64	18.9	24.08	27.22	27.79	27.87	28.56	28.71	29.12	29.15	29.9	33.5	39.2	47.3	54.65
Tussenafstand		9.64	9.26	5.18	3.14	0.57	0.08	0.69	0.15	0.37	0.4	3.61	5.69	8.11	7.35	
Slibpeil					6.07			5.98								