

DIGITALE ATLAS

van de gerangschikte en onbevaarbare waterlopen
en grachten van algemeen belang

Provincie Antwerpen
Departement Leefmilieu - Dienst Integraal Waterbeleid
Koningin Elisabethlei 22
2018 Antwerpen

T 03 240 64 61

diw@provincieantwerpen.be
www.provincieantwerpen.be

Motselaarloop


A.6.03.7
3487

DWARSPROFIEL 12

OPGEMETEN IN: 2001

12
lengteschaal 1/100
hoogteschaal 1/100

Vergelijkingsvlak
3m.

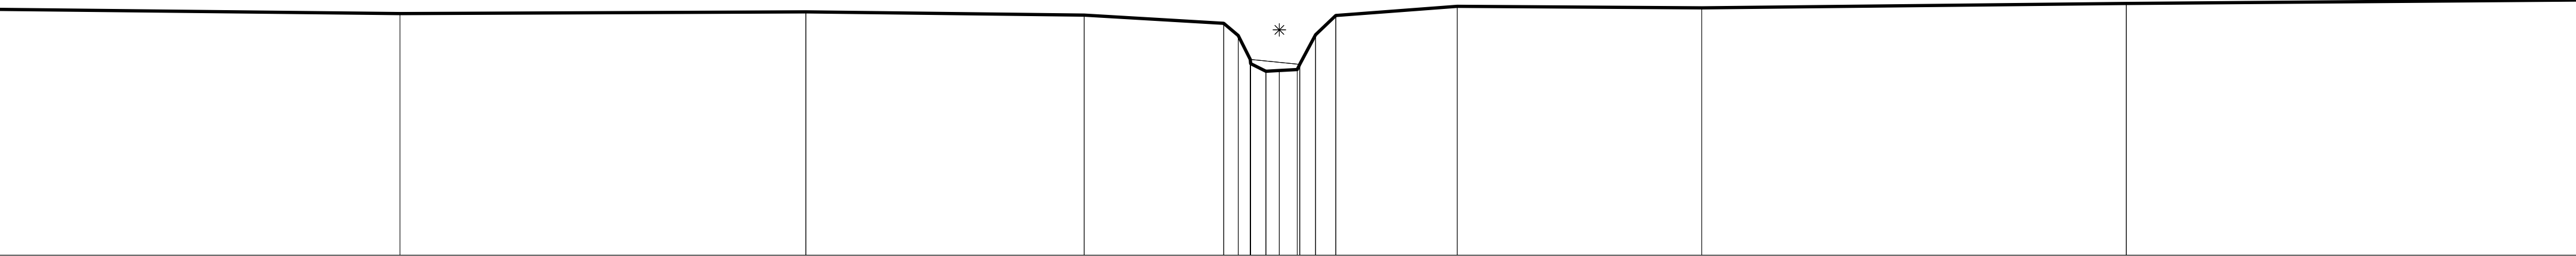

Terreinhoogte	8.45	8.36	8.39	8.32	8.14	7.97	7.93	7.90	7.88	7.85	8.31	8.51	8.48	8.58	8.66
Cumulafstand	0	8.89	17.89	24.06	27.16	27.49	27.75	28.09	28.84	29.19	29.64	32.33	37.76	47.17	57.16
Tussenafstand		8.89	9	6.17	3.1	0.32	0.26	0.34	0.4	0.35	2.69	5.42	9.41	9.99	
Slibpeil					7.34	7.34	7.23								