

DIGITALE ATLAS

van de gerangschikte en onbevaarbare waterlopen
en grachten van algemeen belang

Provincie Antwerpen
Departement Leefmilieu - Dienst Integraal Waterbeleid
Koningin Elisabethlei 22
2018 Antwerpen

T 03 240 64 61

diw@provincieantwerpen.be
www.provincieantwerpen.be

Motselaarloop


A.6.03.7
3487

DWARSPROFIEL 13

OPGEMETEN IN: 2001

13
lengteschaal 1/100
hoogteschaal 1/100

Vergelijkingsvlak
3m.

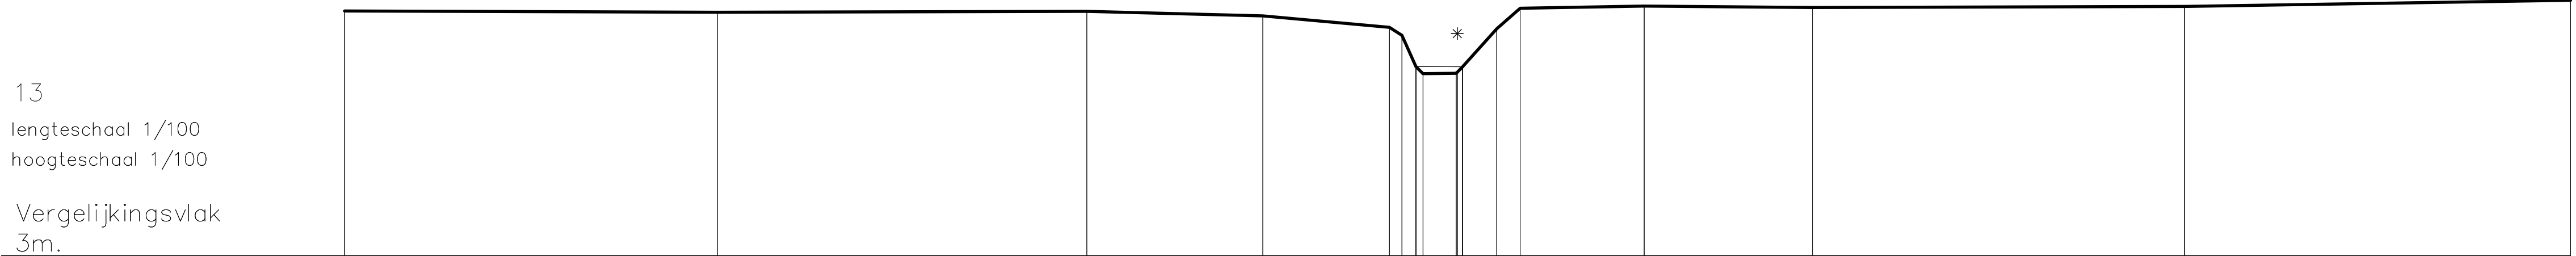

Terreinhoogte	8.7	8.67	8.69	8.59	8.32	8.13	7.4	7.4	7.4	7.4	8.28	8.76	8.81	8.78	8.8	8.95
Cumulafstand	0	8.69	17.3	21.4	24.35	24.65	24.97	25.14	25.91	26.06	26.86	27.4	30.3	34.22	42.89	51.89
Tussenafstand		8.69	8.62	4.1	2.95	0.3	0.32	0.77	0.8	0.54	2.89	3.92	8.67	9		
Slibpeil					7.4	7.4										

MOT KW 11