



DIGITALE ATLAS

van de gerangschikte en onbevaarbare waterlopen
en grachten van algemeen belang

Provincie Antwerpen
Departement Leefmilieu - Dienst Integraal Waterbeleid
Koningin Elisabethlei 22
2018 Antwerpen

T 03 240 64 61

diw@provincieantwerpen.be
www.provincieantwerpen.be

Motselaarloop


A.6.03.7
3487

DWARSPROFIEL 18

OPGEMETEN IN: 2001

18
lengteschaal 1/100
hoogteschaal 1/100

Vergelijkingsvlak
3m.

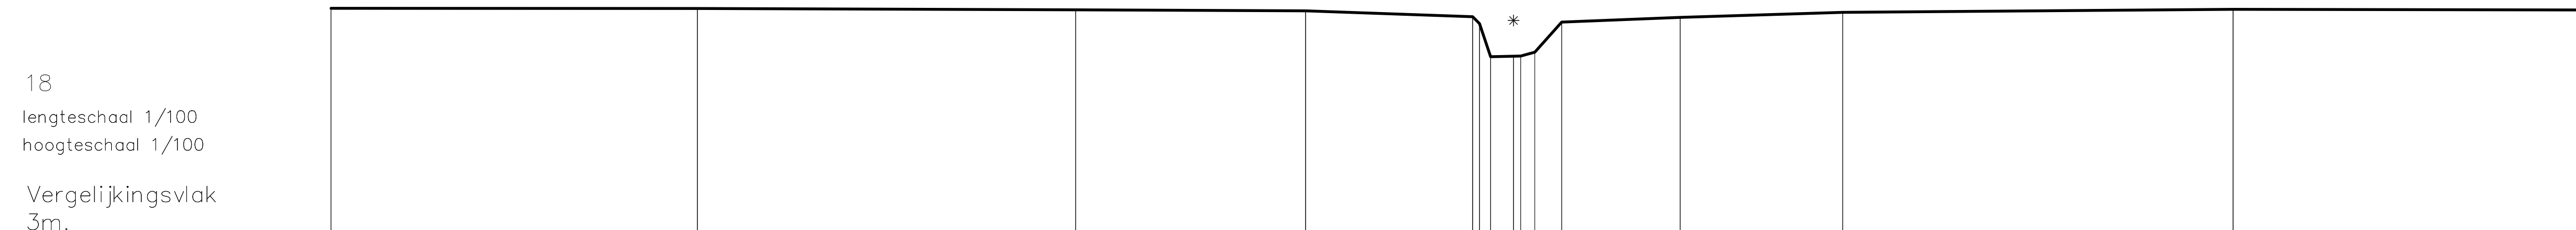

Terreinhoogte	8.68	8.67	8.64	8.62	8.46	8.45	8.33	8.45	8.57	8.65
Cumulafstand	0	9.23	18.76	24.55	26.45	29.21	31	33.99	38.08	47.91
Tussenafstand	9.23	9.53	5.79	4.21	0.17	0.56	0.68	2.99	4.09	9.13
Slibpeil										