

DIGITALE ATLAS

van de gerangschikte en onbevaarbare waterlopen
en grachten van algemeen belang

Provincie Antwerpen
Departement Leefmilieu - Dienst Integraal Waterbeleid
Koningin Elisabethlei 22
2018 Antwerpen

T 03 240 64 61

diw@provincieantwerpen.be
www.provincieantwerpen.be

Motselaarloop

A.6.03.7
3487


DWARSPROFIEL 24

OPGEMETEN IN: 2001

24

lengteschaal 1/100
hoogteschaal 1/100

Vergelijkingsvlak
3m.

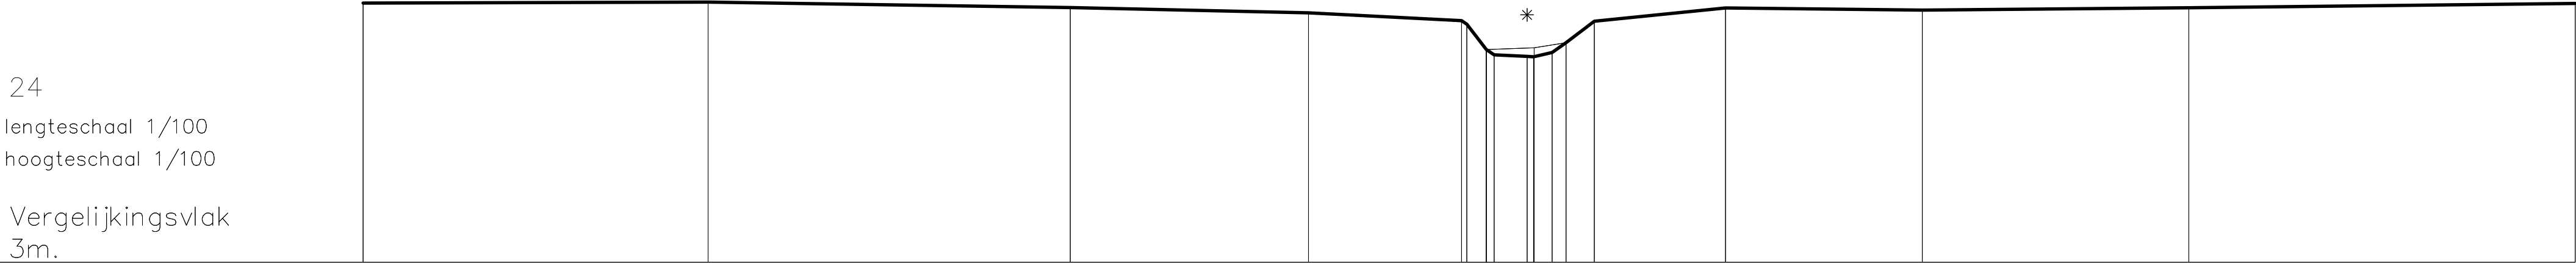

Terreinhoogte	8.62	8.64	8.52	8.41	8.24	7.61	7.46	7.46	7.55	7.76	8.22	8.51	8.46	8.51	8.61
Cumulafstand	0	7.48	15.33	20.5	23.62	24.36	24.462	25.24	25.78	26.08	26.7	29.54	33.81	39.59	47.96
Tussenafstand		7.48	7.85	5.17	3.32	0.12	0.42	0.17	0.72	0.3	0.62	2.84	4.27	5.78	8.38
Slibpeil						7.61		7.65		7.76					