

DIGITALE ATLAS

van de gerangschikte en onbevaarbare waterlopen
en grachten van algemeen belang

Provincie Antwerpen
Departement Leefmilieu - Dienst Integraal Waterbeleid
Koningin Elisabethlei 22
2018 Antwerpen

T 03 240 64 61

diw@provincieantwerpen.be
www.provincieantwerpen.be

Motselaarloop

A.6.03.7
3487


DWARSPROFIEL 31

OPGEMETEN IN: 2001

31

lengteschaal 1/100
hoogteschaal 1/100

Vergelijkingsvlak
3m.

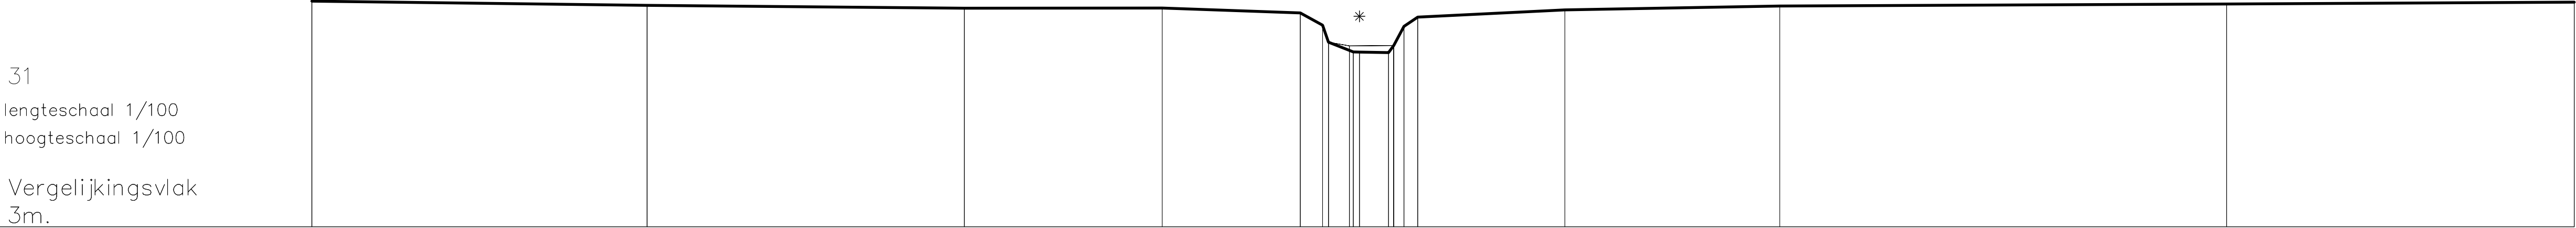

Terreinhoogte	8.88	8.57	8.5	8.51	8.39	8.08	7.65	7.4	7.39	8.05	8.28	8.46	8.56	8.61	8.66
Cumulafstand	0	8.46	16.46	21.46	24.94	25.5	25.66	26.23	27.17	27.56	27.9	31.62	37.04	46.31	57.08
Tussenafstand		8.46	8.01	4.99	3.48	0.56	0.5	0.63	0.73	0.3	0.34	3.72	5.42	11.27	8.77
Slibpeil						7.65	7.56	7.56	7.56	7.56	7.56				