Provincie Antwerpen

DIGITALE ATLAS

van de gerangschikte en onbevaarbare waterlopen
en grachten van algemeen belang

Provincie Antwerpen
Departement Leefmilieu - Dienst Integraal Waterbeleid
Koningin Elisabethlei 22
2018 Antwerpen

T 03 240 64 61

diw@provincieantwerpen.be
www.provincieantwerpen.be

Motselaarloop

A.6.03.7
3487

DWARSPROFIEL 33

OPGEMETEN IN: 2001

33
lengteschaal 1/100
hoogteschaal 1/100

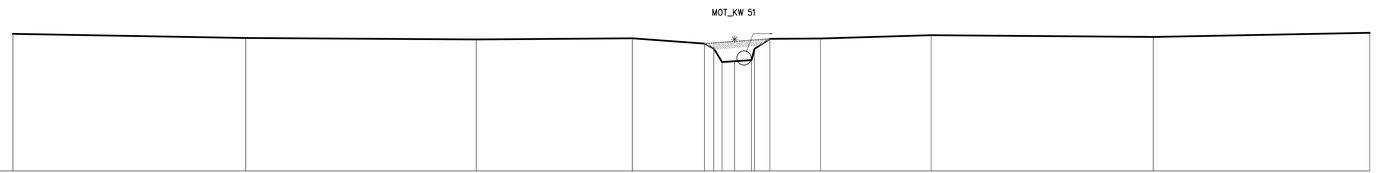

Terreinhoogte	8.59		8.42		8.36		8.41		8.19	8.19	7.64	7.47	7.52	7.98	8.39	8.4		8.54		8.46		8.63
Cumulafstand	0		9.49		18.89		25.24		28.19	28.56	29.06	29.41	30.1	30.63	30.65	33.91		37.42		46.47		55.3
Tussenafstand		9.49		9.4		6.36		2.95	0.38	0.5	0.35	0.51	0.69	0.53	2.06		4.51		9.05		8.82	
Slibpeil																						