



Provincie  
Antwerpen

DIGITALE ATLAS

van de gerangschikte en onbevaarbare waterlopen  
en grachten van algemeen belang

Provincie Antwerpen  
Departement Leefmilieu - Dienst Integraal Waterbeleid  
Koningin Elisabethlei 22  
2018 Antwerpen

T 03 240 64 61  
diw@provincieantwerpen.be  
www.provincieantwerpen.be

Fortloop

A.3.13.2  
3493


Dwarsprofiel\_20

OPGEMETEN IN: 1996

20

lengteschaal 1/100  
hoogteschaal 1/100

Vergelijkingsvlak  
5.00m.

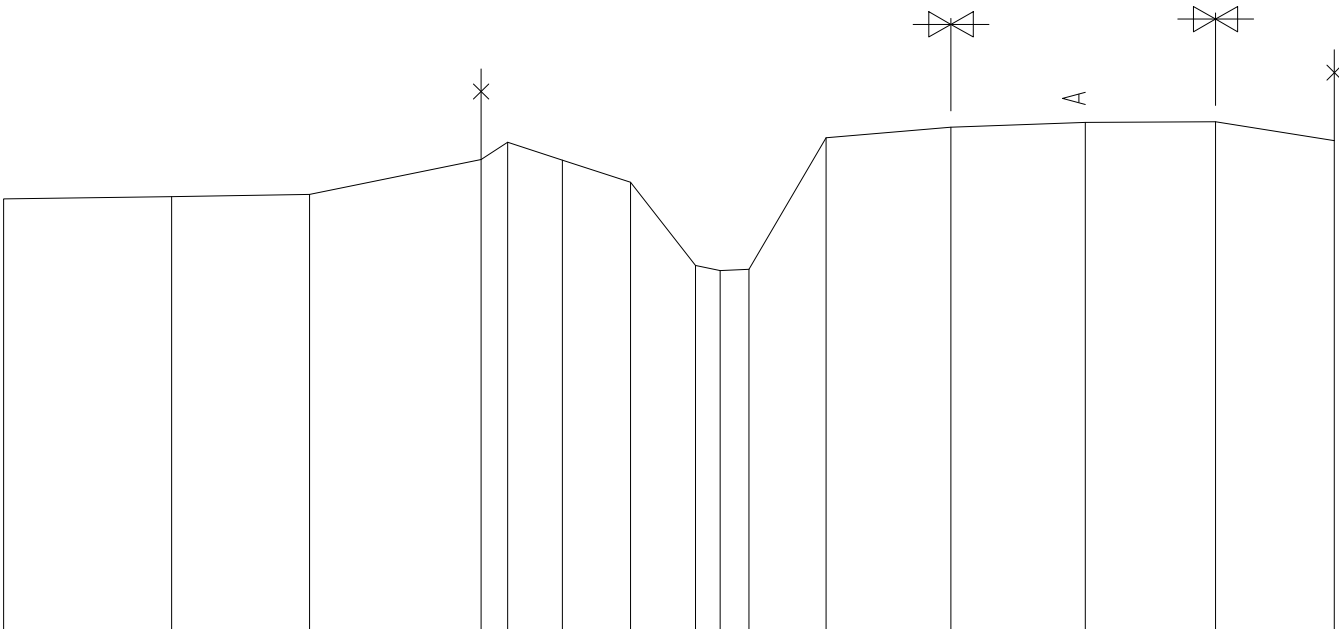

|                              |       |       |       |       |       |       |       |      |      |      |       |       |       |       |       |
|------------------------------|-------|-------|-------|-------|-------|-------|-------|------|------|------|-------|-------|-------|-------|-------|
| CUmula <span>f</span> stand  | .00   | 2.22  | 4.04  | 6.31  | 6.66  | 7.39  | 8.29  | 9.15 | 9.48 | 9.86 | 10.88 | 12.53 | 14.30 | 16.03 | 17.60 |
| Tussenafstand                |       | 2.22  | 1.82  | 2.27  | .35   | .72   | .90   | .86  | .33  | .88  | 1.02  | 1.65  | 1.77  | 1.73  | 1.57  |
| Terrein <span>h</span> oogte | 10.71 | 10.74 | 10.77 | 11.23 | 11.46 | 11.22 | 10.93 | 9.83 | 9.76 | 9.78 | 11.52 | 11.66 | 11.72 | 11.73 | 11.48 |