

DIGITALE ATLAS

van de gerangschikte en onbevaarbare waterlopen
en grachten van algemeen belang

Provincie Antwerpen
Departement Leefmilieu - Dienst Integraal Waterbeleid
Koningin Elisabethlei 22
2018 Antwerpen

T 03 240 64 61

diw@provincieantwerpen.be
www.provincieantwerpen.be

Fortloop

A.3.13.2
3493

Dwarsprofiel_25

OPGEMETEN IN: 1996


25

lengteschaal 1/100

hoogteschaal 1/100

Vergelijkingsvlak
6.00m.

K5 Duiker

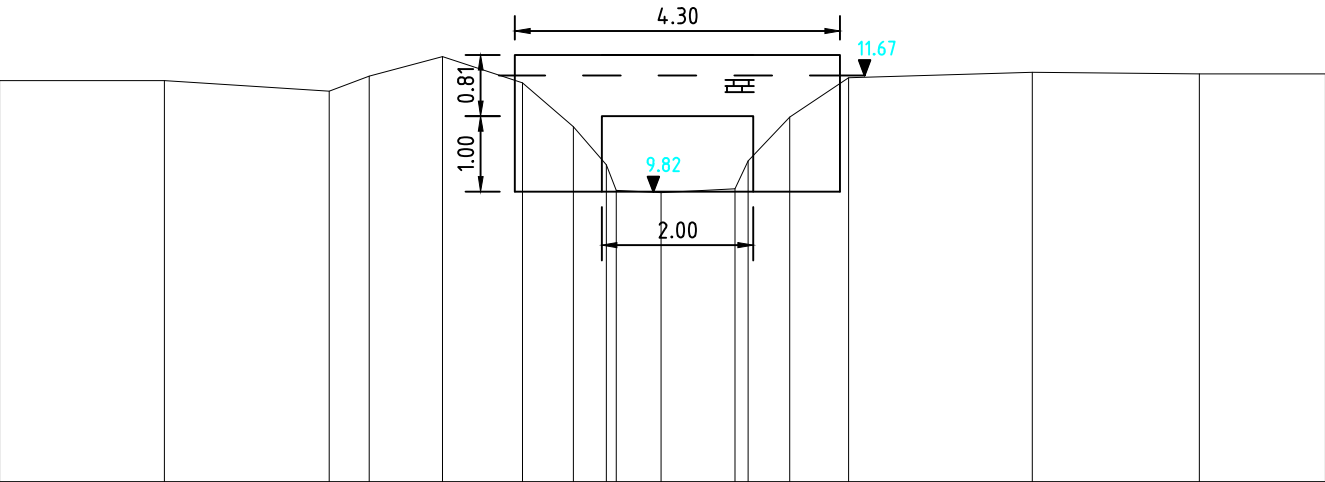

CUmula f stand	.00	2.18	4.36	4.89	5.86	6.92	7.59	8.03	8.75	9.78	10.45	11.23	13.66	15.87	17.54
Tussenafstand		2.18	2.18	.53	.97	1.06	.68	.43	.59	.98	.17	.77	2.43	2.21	1.67
Terrein h oogte	11.30	11.30	11.16	11.36	11.62	11.27	10.69	10.89	9.82	9.87	10.82	11.34	11.41	11.39	11.39