

DIGITALE ATLAS

van de gerangschikte en onbevaarbare waterlopen
en grachten van algemeen belang

Provincie Antwerpen
Departement Leefmilieu - Dienst Integraal Waterbeleid
Koningin Elisabethlei 22
2018 Antwerpen

T 03 240 64 61

diw@provincieantwerpen.be
www.provincieantwerpen.be

Fortloop

A.3.13.2
3493

Dwarsprofiel_27

OPGEMETEN IN: 1996


27

lengteschaal 1/100

hoogteschaal 1/100

Vergelijkingsvlak
6.00m.

K3 Duiker

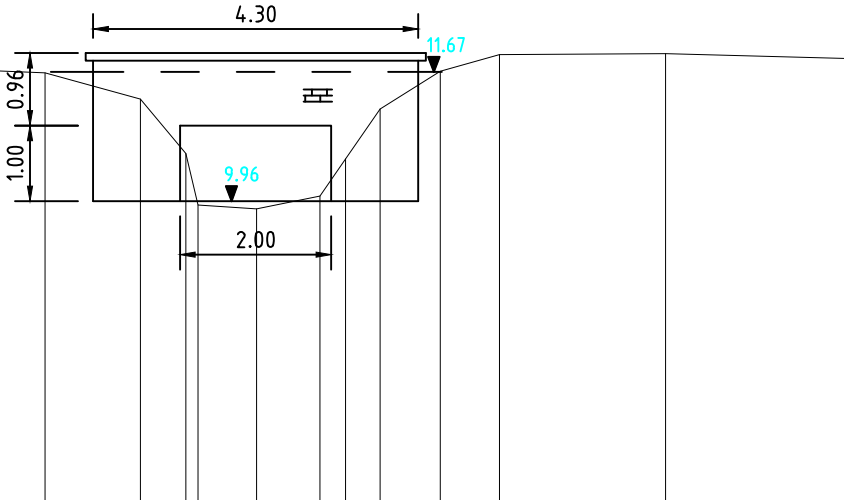

CUmula f stand	.00	2.23	4.91	6.17	6.73	7.71	8.55	8.88	9.34	10.14	10.92	13.11	15.49
Tussenafstand		2.23	2.68	1.26	60.16	.77	.84	.33	.46	.79	.78	2.19	2.38
Terrein h oogte	11.63	11.77	11.66	11.31	10.59	9.86	10.03	10.52	11.18	11.68	11.90	11.91	11.85