



DIGITALE ATLAS

van de gerangschikte en onbevaarbare waterlopen
en grachten van algemeen belang

Provincie Antwerpen
Departement Leefmilieu - Dienst Integraal Waterbeleid
Koningin Elisabethlei 22
2018 Antwerpen

T 03 240 64 61

diw@provincieantwerpen.be
www.provincieantwerpen.be

Boom Nielse Scheibeeck


A.6.04
3509

DWARSPROFIEL 2

OPGEMETEN IN: 2008

DWARSPROFIEL 2

Km 87,05m
Hsch 1/100
Lsch 1/100
Vvlak 0,00 T.A.W.

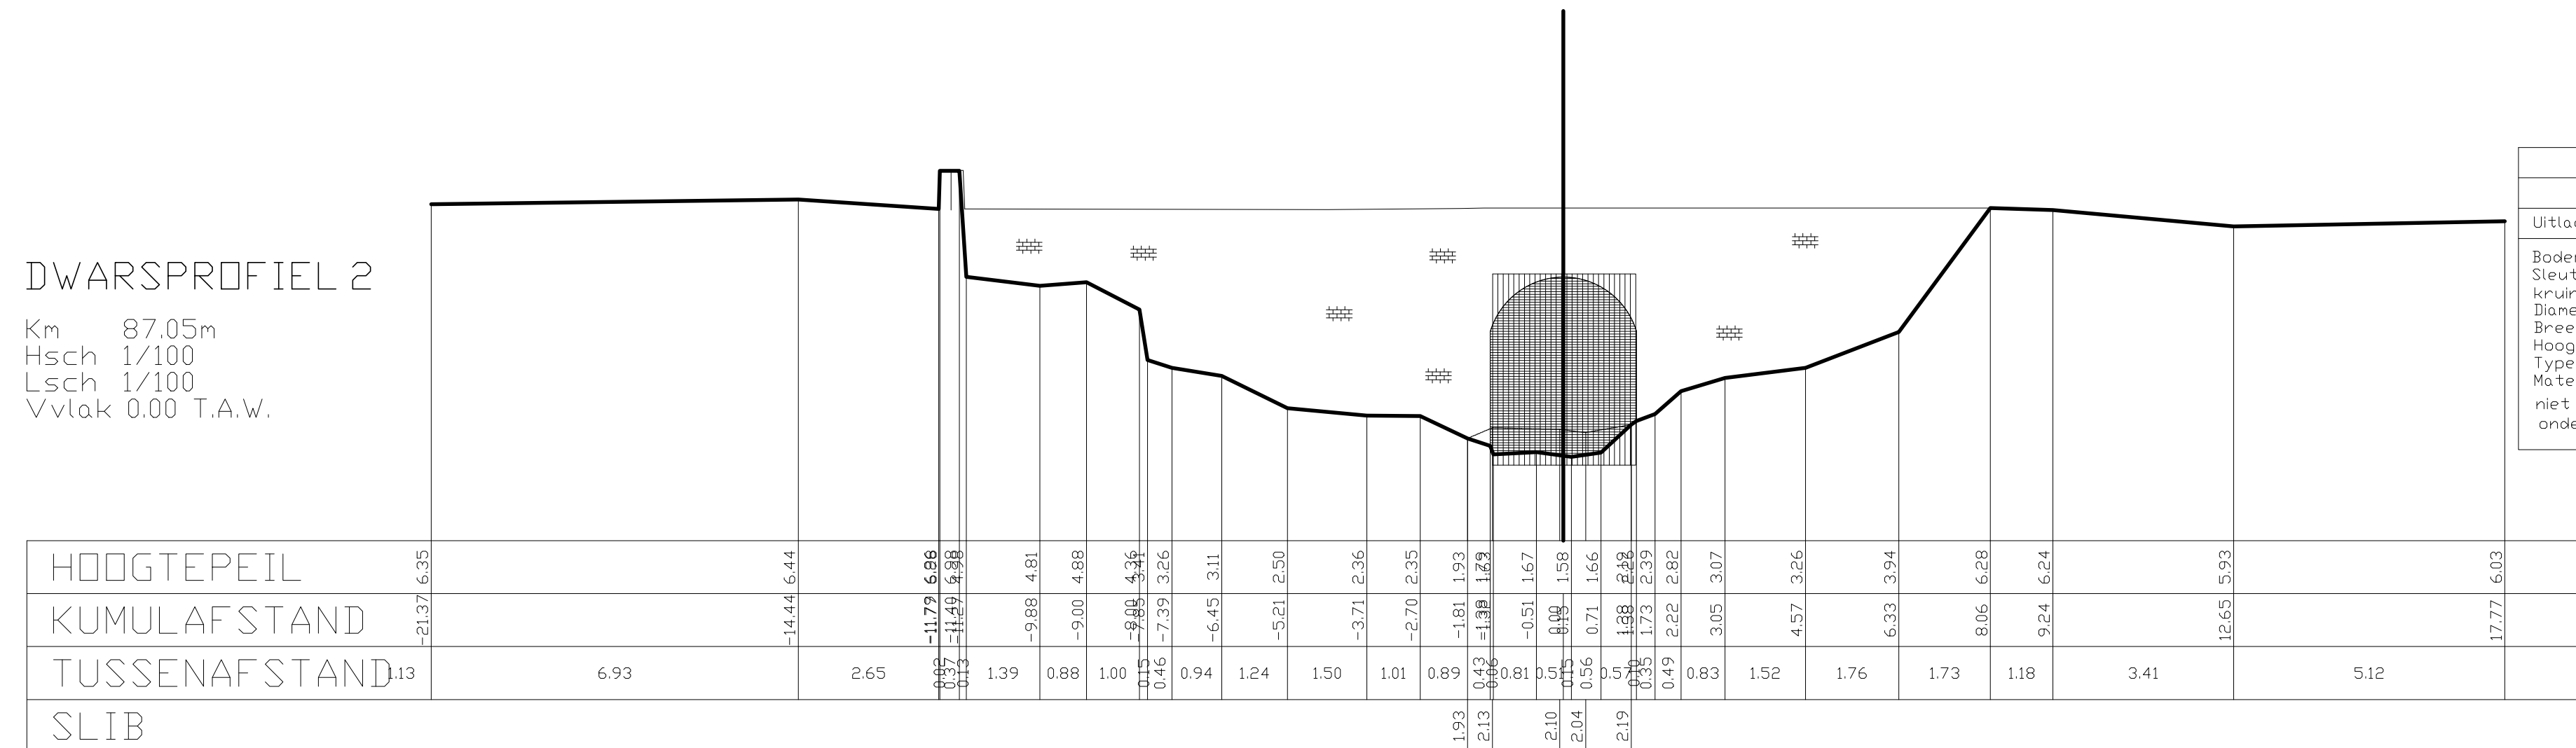

Nummer: VHA 3509/161			
Lengte: 85.94 m			
Uitlaaat		Inlaaat	
Bodempeil: -	m	Bodempeil: 1.58	m
Steuতেpeil: -	m	Steuতেpeil: 4.97	m
kruinpeil: 0	m	kruinpeil: 0	m
Diameter: -	m	Diameter: 0.50	m
Breedte: 0	m	Breedte: 2.75	m
Hoogte: 0	m	Hoogte: 3.39	m
Type: buis		Type: tonronde	
Materiaal: beton		Materiaal: metselwerk	
niet te meten, onder water		rooster voor opening niet toegankelijk	