



DIGITALE ATLAS

van de gerangschikte en onbevaarbare waterlopen
en grachten van algemeen belang

Provincie Antwerpen
Departement Leefmilieu - Dienst Integraal Waterbeleid
Koningin Elisabethlei 22
2018 Antwerpen

T 03 240 64 61

diw@provincieantwerpen.be
www.provincieantwerpen.be

Boom Nielse Scheibeeek


A.6.04
3509

DWARSPROFIEL 5

OPGEMETEN IN: 2008

DWARSPROFIEL 5

Km 147,08m
Hsch 1/100
Lsch 1/100
Vvlak 1,00 T.A.W.

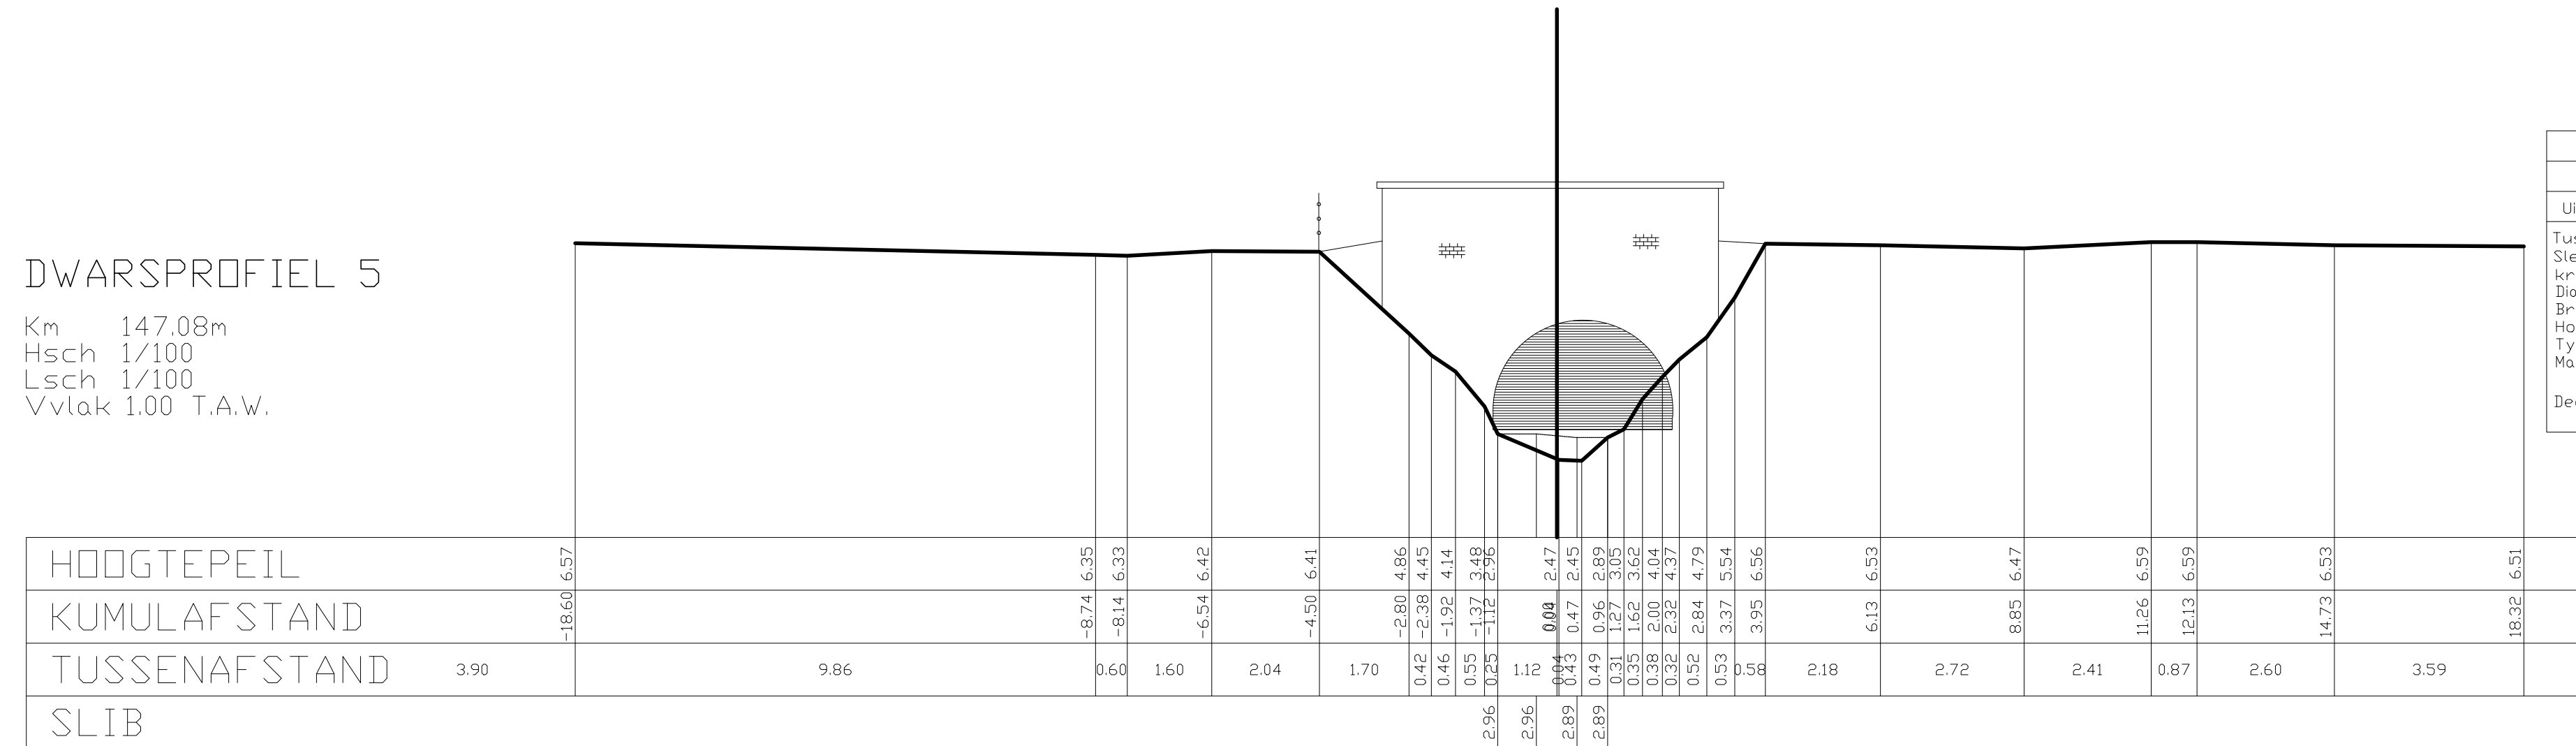

Nummer: VHA 3509/151					
Lengte: 7.02 m					
Uitlaat		Uitlaat		Inlaat	
Tussenpeil: 4.54 m		Boodempeil: 2.07 m		Boodempeil: 2.45 m	
Seutelpel: 5.06 m		Seutelpel: 2.99 m		Seutelpel: 5.11 m	
Kruinpeil: 0 m		Kruinpeil: 0 m		drempelpel: 3.04 m	
Diameter: 0 m		Diameter: 0 m			
Breedte: 2.50 m		Breedte: 0.80 m		Breedte: 3.50 m	
Hoogte: 0.52 m		Hoogte: 0.92 m		Hoogte: 2.66 m	
Type: tonronde		Type: koker		Type: tonronde	
Materiaal: metselwerk		Materiaal: beton en metselwerk		Materiaal: metselwerk	
Deel van tonronde dichtgemetst met onderaan een opening					