

DIGITALE ATLAS

van de gerangschikte en onbevaarbare waterlopen
en grachten van algemeen belang

Provincie Antwerpen
Departement Leefmilieu - Dienst Integraal Waterbeleid
Koningin Elisabethlei 22
2018 Antwerpen

T 03 240 64 61

diw@provincieantwerpen.be
www.provincieantwerpen.be

Diepenbeek

A.3.13.1
3519


Dwarsprofiel_28

OPGEMETEN IN: 1996

28

lengteschaal 1/100
hoogteschaal 1/100

Vergelijkingsvlak
6.00m.

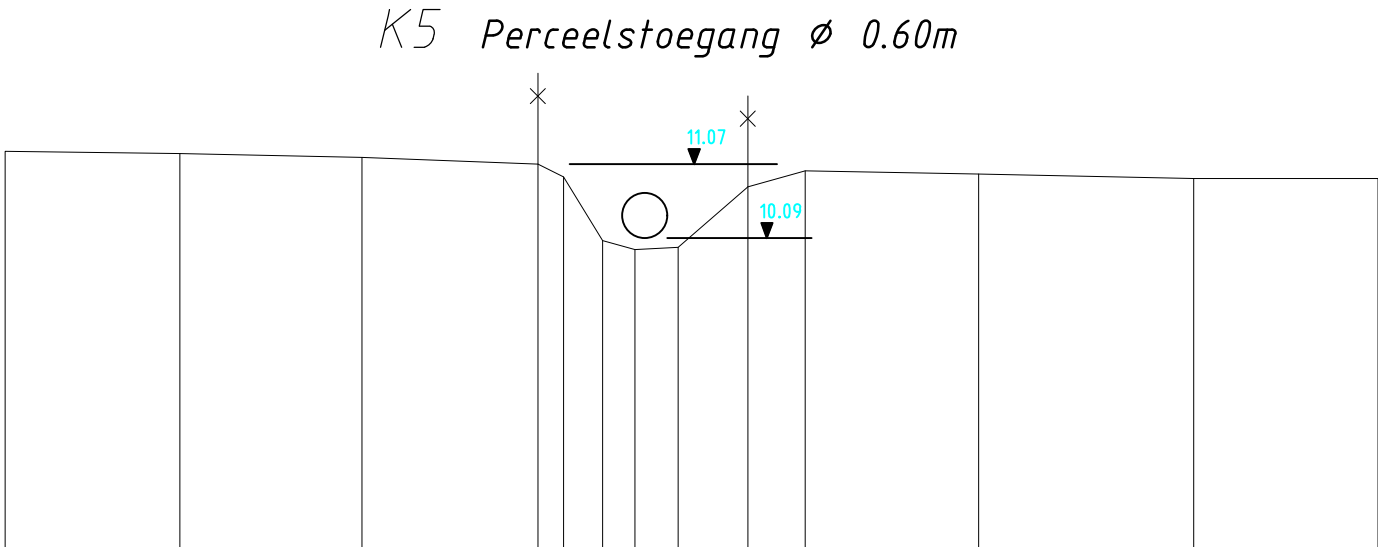

CUmulafstand	.00	2.31	4.72	7.04	7.38	7.90	8.33	8.90	9.82	10.58	12.87	15.72	18.16
Tussenafstand		2.31	2.41	2.32	.34	.52	.43	.57	.92	.76	2.29	2.85	2.44
Terreinhoogte	11.24	11.21	11.16	11.07	10.90	10.06	9.94	9.97	10.77	10.98	10.94	10.88	10.88