

DIGITALE ATLAS

van de gerangschikte en onbevaarbare waterlopen
en grachten van algemeen belang

Provincie Antwerpen
Departement Leefmilieu - Dienst Integraal Waterbeleid
Koningin Elisabethlei 22
2018 Antwerpen

T 03 240 64 61

diw@provincieantwerpen.be
www.provincieantwerpen.be

Diepenbeek

A.3.13.1
3519

Dwarsprofiel_35


OPGEMETEN IN: 1996

35

lengteschaal 1/100
hoogteschaal 1/100

Vergelijkingsvlak
7.00m.

K2 Duiker ø 1.00 m (uitstroom)

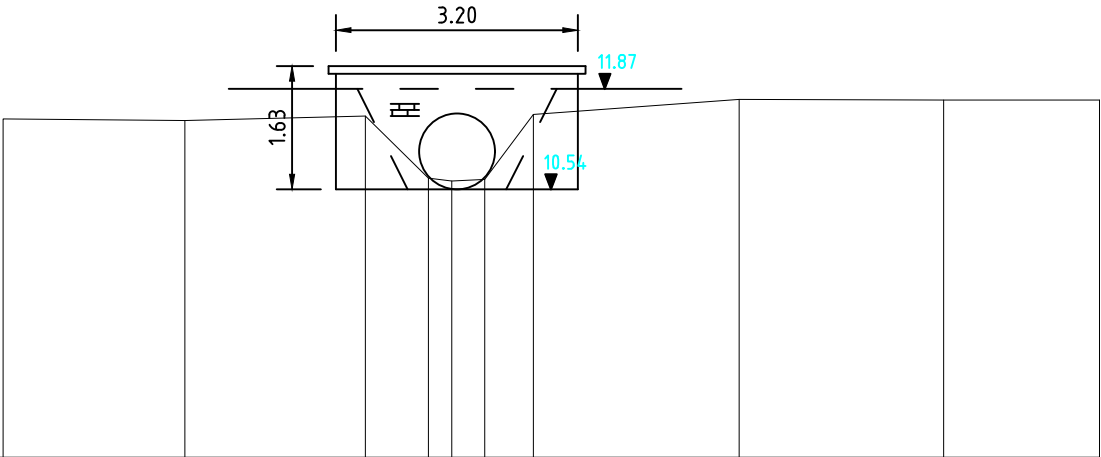

CUmulaafstand	.00	2.40	4.79	5.63	5.93	6.37	7.01	9.74	12.44	14.50
Tussenafstand		2.40	2.39	.84	.31	.44	.65	2.72	2.70	2.06
Terreinhoogte	11.47	11.45	11.51	10.69	10.85	10.67	11.53	11.73	11.72	11.72