



DIGITALE ATLAS

van de gerangschikte en onbevaarbare waterlopen
en grachten van algemeen belang

Provincie Antwerpen
Departement Leefmilieu - Dienst Integraal Waterbeleid
Koningin Elisabethlei 22
2018 Antwerpen

T 03 240 64 61

diw@provincieantwerpen.be
www.provincieantwerpen.be

Diepe Beek


A.3.17
3535

DWARSPROFIEL 4

OPGEMETEN IN: 2006

DWARSPROFIEL 4

Km	181.14m
Hsch	1/100
Lsch	1/100
Vvlak	3.00 T.A.W.

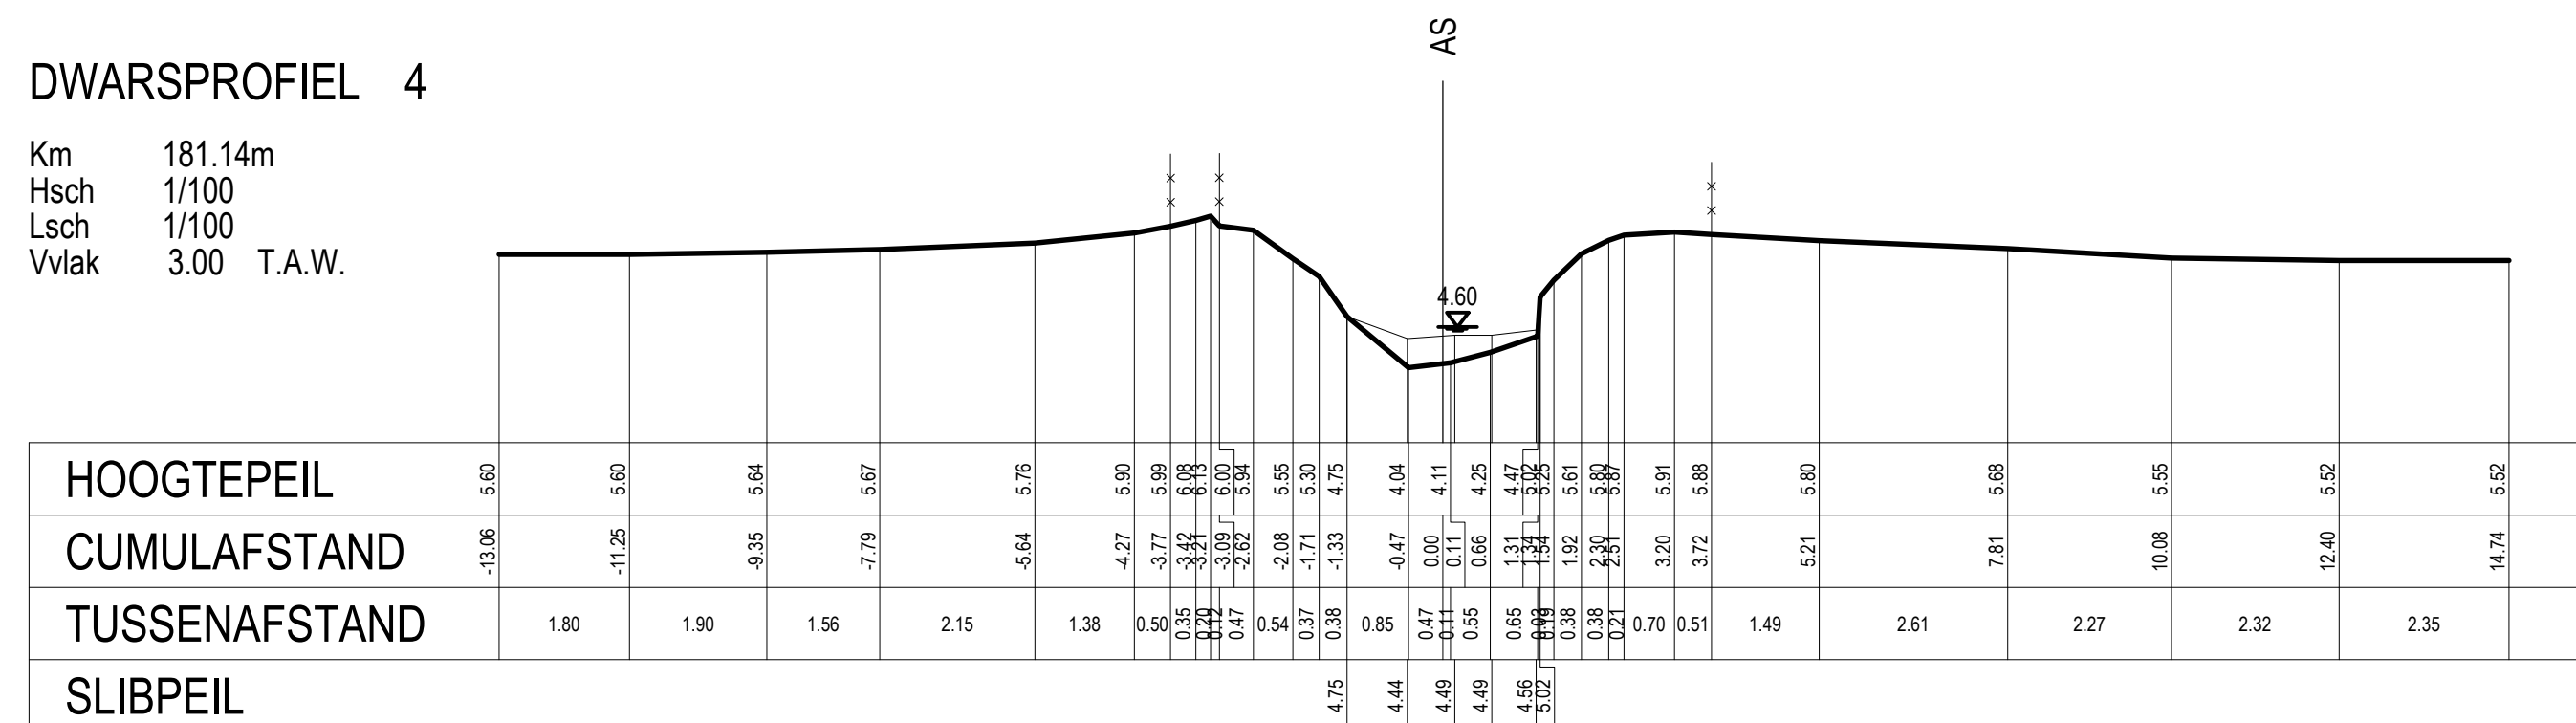

I
 A
 F
 F
 L
 V