



Provincie
Antwerpen

DIGITALE ATLAS

van de gerangschikte en onbevaarbare waterlopen
en grachten van algemeen belang

Provincie Antwerpen
Departement Leefmilieu - Dienst Integraal Waterbeleid
Koningin Elisabethlei 22
2018 Antwerpen

T 03 240 64 61

diw@provincieantwerpen.be
www.provincieantwerpen.be

Grensscheidingsbeek

A.3.13.11
3543

Dwarsprofiel_29


OPGEMETEN IN: 1996

29

lengteschaal 1/100
hoogteschaal 1/100

Vergelijkingsvlak
8.00m.

K3 Duiker ø 0.80 m

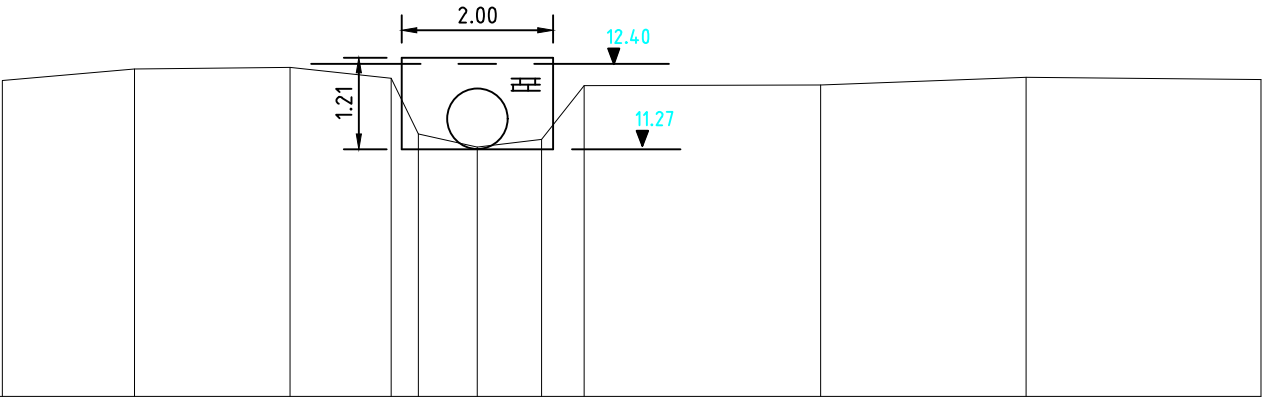

CUmula f stand	.00	1.75	3.80	5.14	5.50	6.28	7.13	7.70	10.82	13.54	16.65
Tussenafstand		1.75	2.06	1.34	.36	.78	.85	.56	3.13	2.72	3.11
Terrein h oogte	12.18	12.33	12.35	12.21	11.47	11.30	11.40	12.11	12.12	12.22	12.19