



Provincie
Antwerpen

DIGITALE ATLAS

van de gerangschikte en onbevaarbare waterlopen
en grachten van algemeen belang

Provincie Antwerpen
Departement Leefmilieu - Dienst Integraal Waterbeleid
Koningin Elisabethlei 22
2018 Antwerpen

T 03 240 64 61
diw@provincieantwerpen.be
www.provincieantwerpen.be

Grensscheidingsbeek

A.3.13.11
3543


Dwarsprofiel_32

OPGEMETEN IN: 1996

32

lengteschaal 1/100
hoogteschaal 1/100

Vergelijkingsvlak
8.00m.

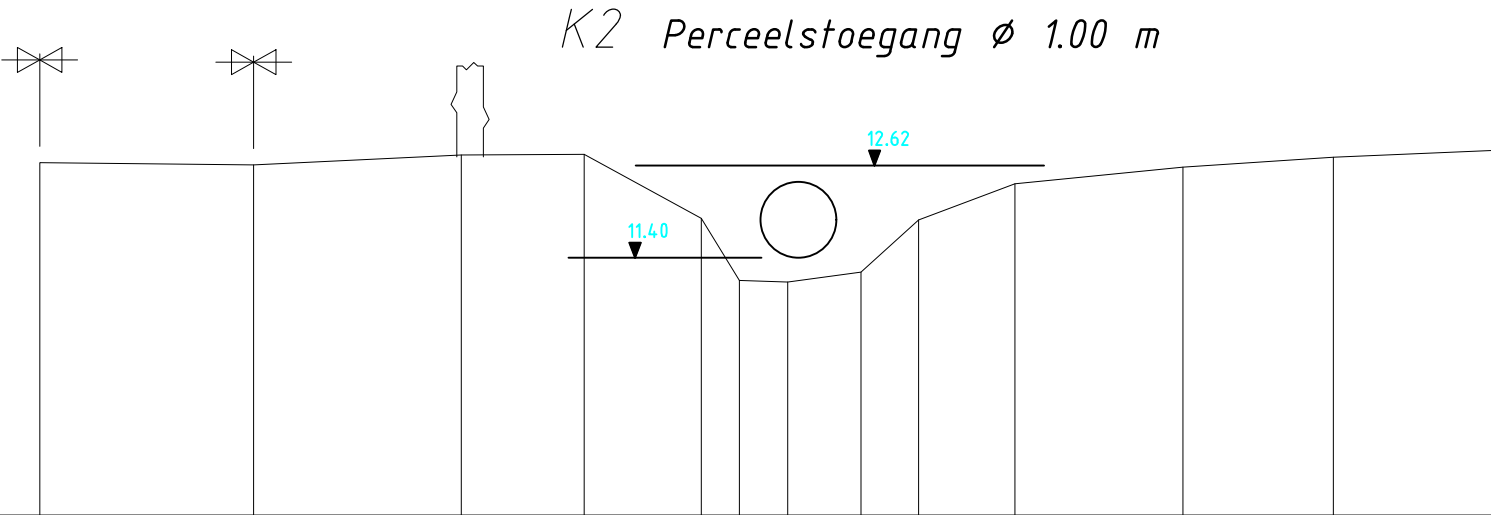

CUmula ­ fstand	.00	2.83	5.58	7.20	8.75	9.25	9.89	10.86	11.62	12.90	15.12	17.11	19.21
Tussenafstand		2.83	2.75	1.62	1.55	.50	.64	.97	.76	1.28	2.22	1.99	2.10
Terrein ­ hoogte	12.66	12.63	12.76	12.77	11.92	11.10	11.08	11.21	11.90	12.38	12.60	12.73	12.82