



Provincie
Antwerpen

DIGITALE ATLAS

van de gerangschikte en onbevaarbare waterlopen
en grachten van algemeen belang

Provincie Antwerpen
Departement Leefmilieu - Dienst Integraal Waterbeleid
Koningin Elisabethlei 22
2018 Antwerpen

T 03 240 64 61
diw@provincieantwerpen.be
www.provincieantwerpen.be

Grensscheidingsbeek

A.3.13.11
3543


Dwarsprofiel_33

OPGEMETEN IN: 1996

33

lengteschaal 1/100
hoogteschaal 1/100

Vergelijkingsvlak
8.00m.

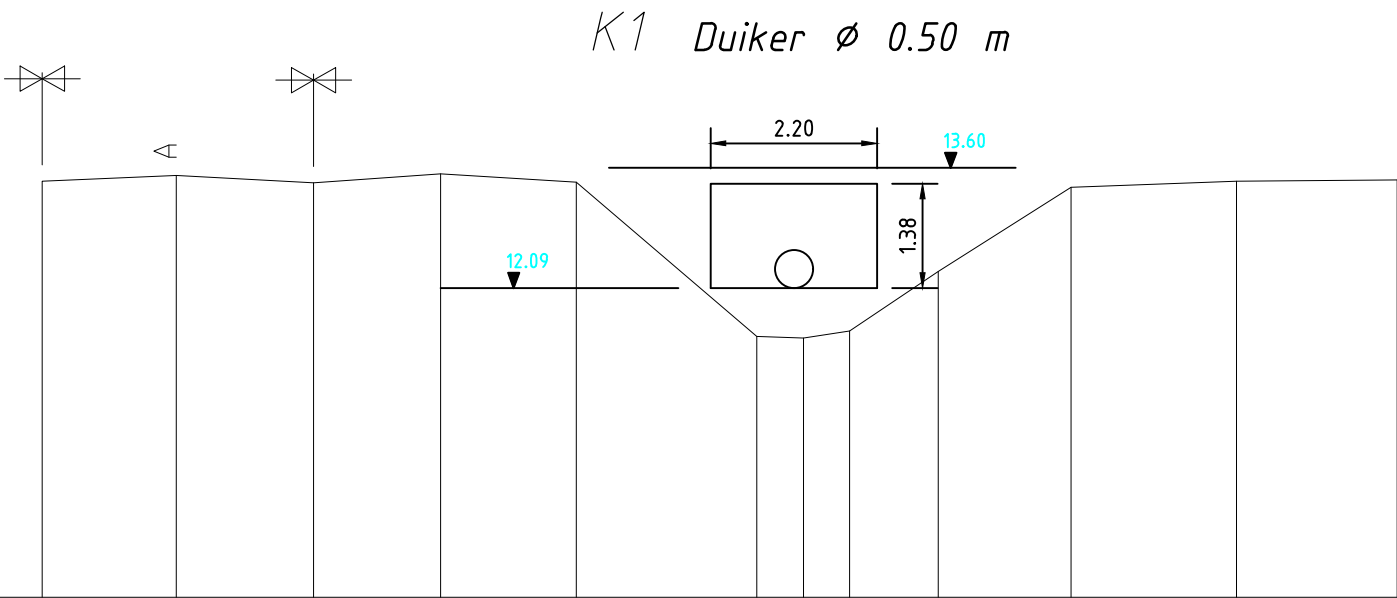

CUmulafstand	.00	1.77	3.59	5.27	7.06	9.45	10.07	10.68	11.85	13.60	15.79	17.92
Tussenafstand		1.77	1.81	1.68	1.79	2.39	.62	.61	1.17	1.75	2.19	2.13
Terreinhoogte	13.50	13.58	13.48	13.60	13.49	11.45	11.43	11.52	12.31	13.42	13.50	13.52