



DIGITALE ATLAS

van de gerangschikte en onbevaarbare waterlopen
en grachten van algemeen belang

Provincie Antwerpen
Departement Leefmilieu - Dienst Integraal Waterbeleid
Koningin Elisabethlei 22
2018 Antwerpen

T 03 240 64 61

diw@provincieantwerpen.be
www.provincieantwerpen.be

Meerloop

A.6.03.5
3664

Dwarsprofiel_11


OPGEMETEN IN:	2002
---------------	------

11

lengteschaal 1/100

hoogteschaal 1/100

Vergelijkingsvlak
0m.

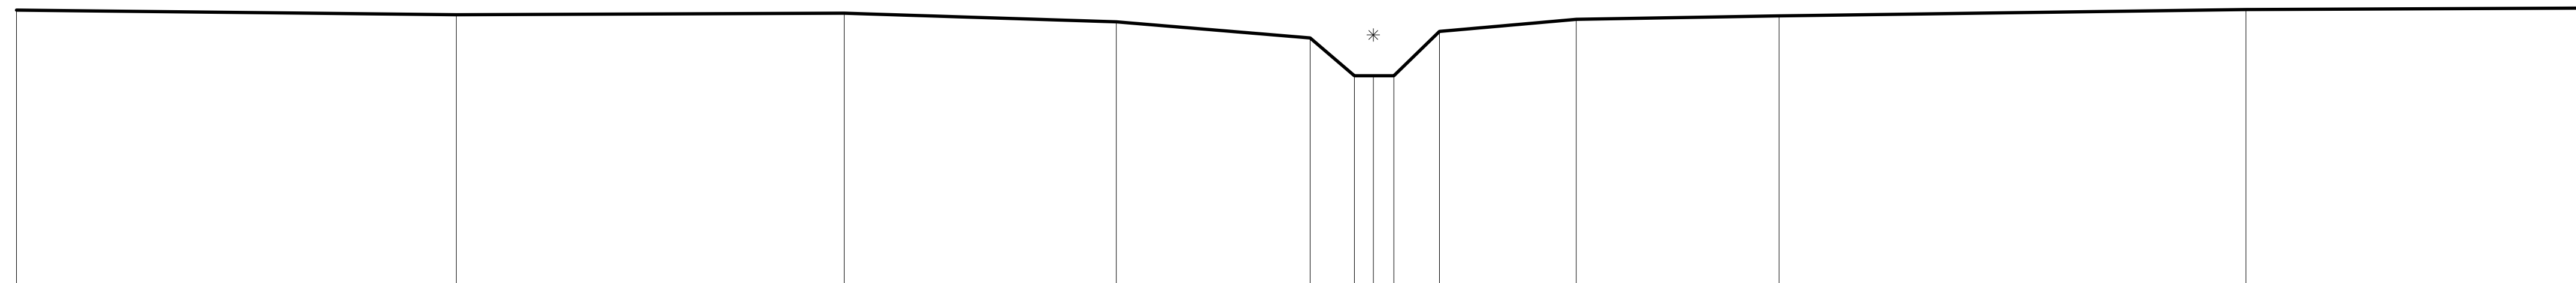

Terreinhoogte	6.1	5.99	6.03	5.84	5.48	4.65	4.65	4.65	5.63	5.89	5.97	6.11	
Cumulafstand	0	9.72	18.29	24.3	28.59	29.57	29.98	30.44	31.45	34.47	38.95	49.27	
Tussenafstand		9.72	8.57	6.01	4.29	0.98	0.42	0.45	1.01	3.02	4.48	10.31	7.87
Slibpeil													