



DIGITALE ATLAS

van de gerangschikte en onbevaarbare waterlopen
en grachten van algemeen belang

Provincie Antwerpen
Departement Leefmilieu - Dienst Integraal Waterbeleid
Koningin Elisabethlei 22
2018 Antwerpen

T 03 240 64 61

diw@provincieantwerpen.be
www.provincieantwerpen.be

Meerloop

A.6.03.5
3664

Dwarsprofiel_12


OPGEMETEN IN: 2002

12

lengteschaal 1/100

hoogteschaal 1/100

Vergelijkingsvlak
0m.

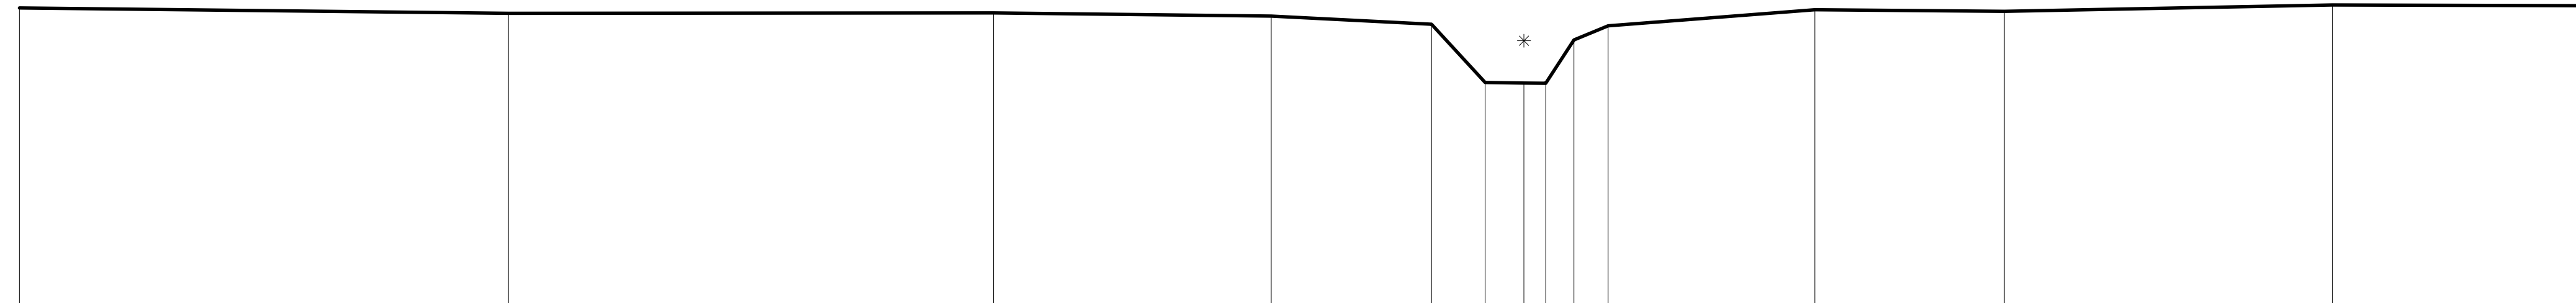

Terreinhoogte	6.34	6.23	6.23	6.17	5.99	4.75	4.74	4.74	5.66	5.96	6.3	6.27	6.41	
Cumulafstand	0	10.42	20.76	26.68	30.1	31.24	32.07	32.53	33.13	33.86	38.26	42.3	49.29	
Tussenafstand		10.42	10.33	5.92	3.42	1.14	0.83	0.46	0.6	0.73	4.41	4.04	6.99	5.84
Slibpeil														