



DIGITALE ATLAS

van de gerangschikte en onbevaarbare waterlopen
en grachten van algemeen belang

Provincie Antwerpen
Departement Leefmilieu - Dienst Integraal Waterbeleid
Koningin Elisabethlei 22
2018 Antwerpen

T 03 240 64 61

diw@provincieantwerpen.be
www.provincieantwerpen.be

Meerloop

A.6.03.5
3664

Dwarsprofiel_15


OPGEMETEN IN:	2002
---------------	------

15

lengteschaal 1/100

hoogteschaal 1/100

Vergelijkingsvlak
1m.

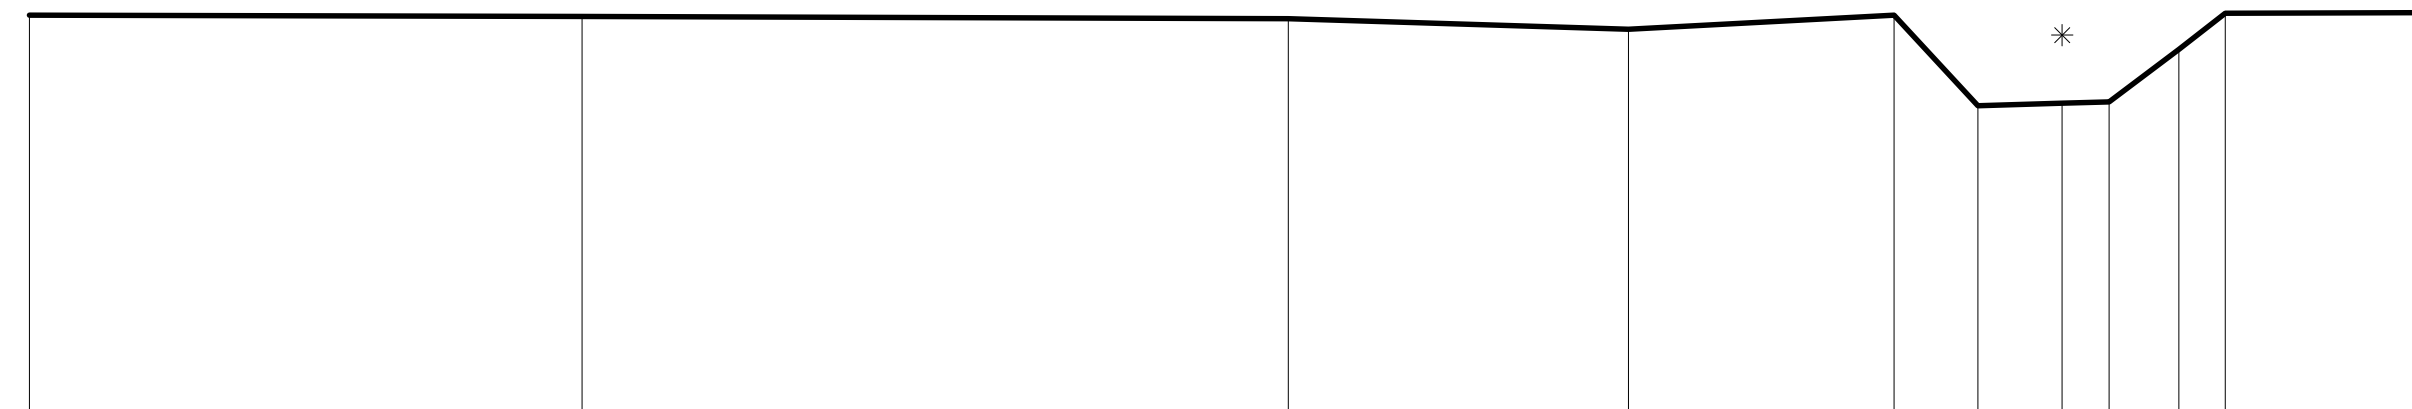

Terreinhoogte	6.26	6.24	6.21	6.07		6.26	5.06	5.09	5.11	5.8	6.28	
Cumulafstand	0	7.31	16.65	21.16		24.67	25.78	26.89	27.51	28.44	29.05	
Tussenafstand		7.31	9.34	4.5		3.51	1.11	1.11	0.62	0.92	0.61	2.87
Slibpeil												