

DIGITALE ATLAS

van de gerangschikte en onbevaarbare waterlopen
en grachten van algemeen belang

Provincie Antwerpen
Departement Leefmilieu - Dienst Integraal Waterbeleid
Koningin Elisabethlei 22
2018 Antwerpen

T 03 240 64 61

diw@provincieantwerpen.be
www.provincieantwerpen.be

Meerloop

A.6.03.5
3664

Dwarsprofiel_18


OPGEMETEN IN: 2002

18

lengteschaal 1/100

hoogteschaal 1/100

Vergelijkingsvlak
1m.

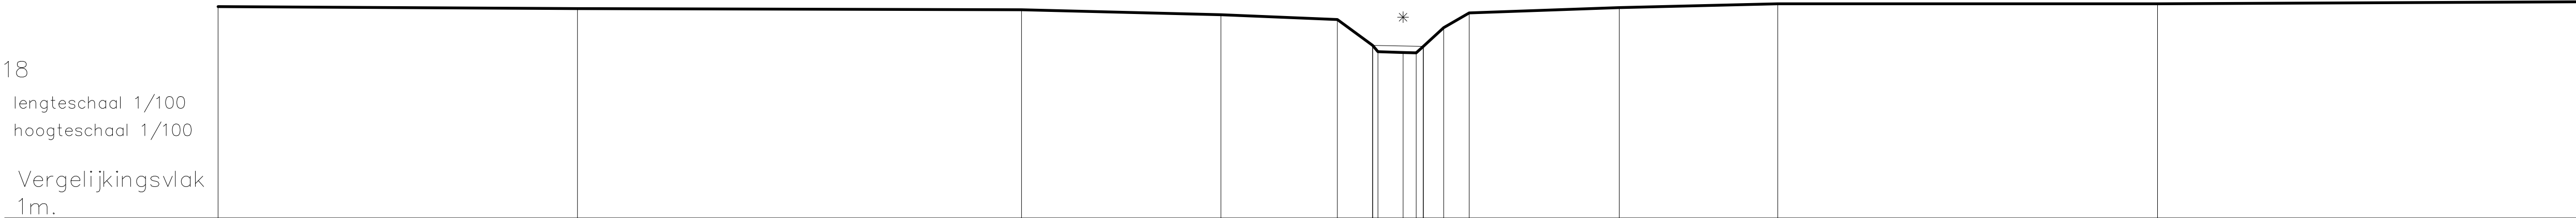

Terreinhoogte	6.4	6.35	6.32	6.19	6.07	5.41	5.25	5.23	5.22	5.18	5.86	6.24	6.37	6.47	6.52
Cumulafstand	0	9.19	20.53	25.63	28.61	29.51	29.65	30.29	30.62	30.8	31.33	31.98	35.81	39.86	60.29
Tussenafstand		9.19	11.35	5.1	2.97	0.9	0.14	0.64	0.34	0.18	0.52	0.65	3.84	4.05	9.71
Slibpeil						5.41	5.38								