

DIGITALE ATLAS

van de gerangschikte en onbevaarbare waterlopen
en grachten van algemeen belang

Provincie Antwerpen
Departement Leefmilieu - Dienst Integraal Waterbeleid
Koningin Elisabethlei 22
2018 Antwerpen

T 03 240 64 61

diw@provincieantwerpen.be
www.provincieantwerpen.be

Meerloop

A.6.03.5
3664


Dwarsprofiel_2

OPGEMETEN IN: 2002

2

lengteschaal 1/100
hoogteschaal 1/100

Vergelijkingsvlak
–1m.

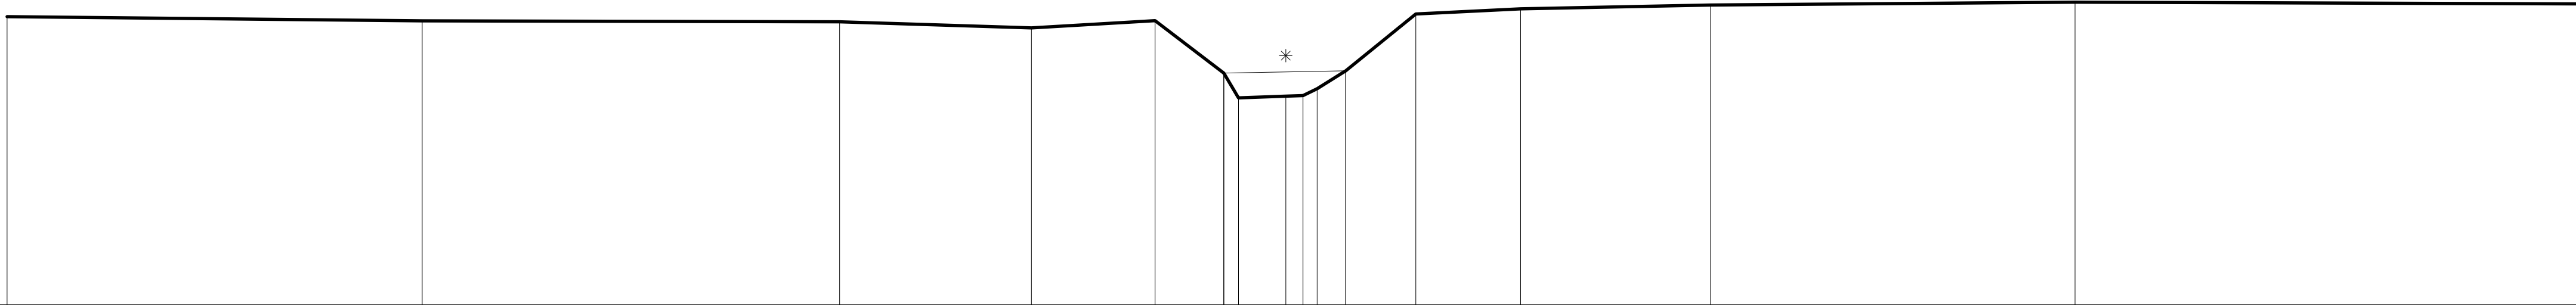

Terreinhoogte	5.39	5.3	5.28	5.15	5.31	4.14	3.59	3.63	3.64	3.8	4.19	5.45	5.57	5.65	5.72	5.68
Cumulafstand	0	9.21	18.47	22.72	25.46	26.99	27.32	28.36	28.75	29.06	29.69	31.25	33.57	37.78	45.87	57.02
Tussenafstand		9.21		9.26		4.25		2.74		1.52	0.33	1.05	0.38	0.31	0.63	
Slibpeil						4.14					4.19					