



Provincie
Antwerpen

DIGITALE ATLAS

van de gerangschikte en onbevaarbare waterlopen
en grachten van algemeen belang

Provincie Antwerpen
Departement Leefmilieu - Dienst Integraal Waterbeleid
Koningin Elisabethlei 22
2018 Antwerpen

T 03 240 64 61

diw@provincieantwerpen.be
www.provincieantwerpen.be

Meerloop

A.6.03.5
3664


Dwarsprofiel_21

OPGEMETEN IN: 2002

21

lengteschaal 1/100
hoogteschaal 1/100

Vergelijkingsvlak
1m.

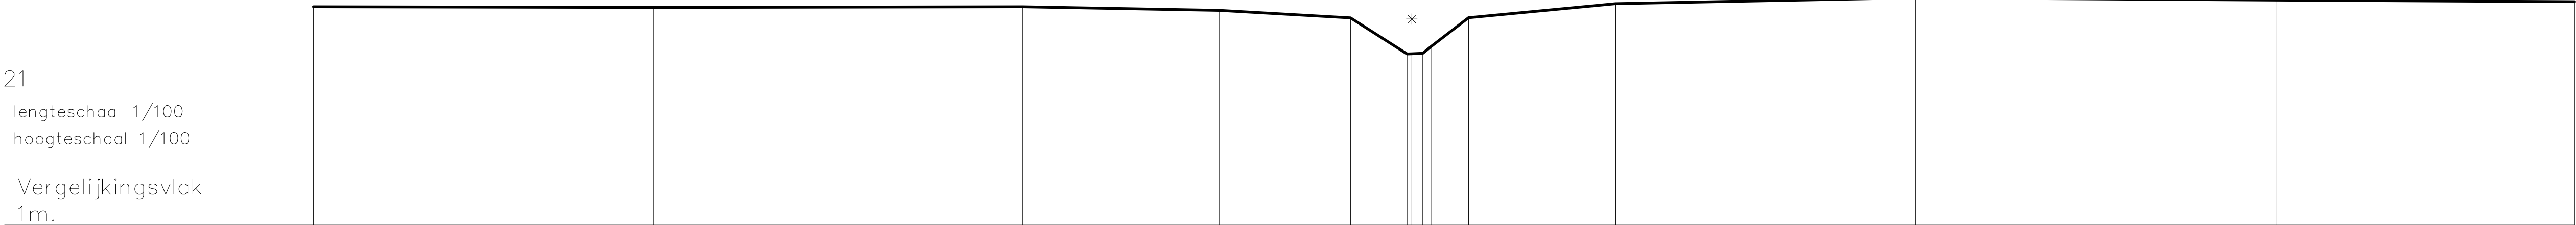

Terreinhoogte	6.66	6.64	6.66	6.56	6.37	5.43 28.32 28.44 28.72 28.85 28.91	6.37	6.74	6.89	6.83	6.79
Cumulafstand	0	8.81	18.36	23.45	26.85	28.32 28.44 28.72 28.85 28.91	29.91	33.72	41.48	50.81	58.55
Tussenafstand		8.81	9.55	5.08	3.4	1.46 0.12 0.29 0.23	3.81	7.76	9.33	7.73	
Slibpeil											

MEE-KW71