



Provincie
Antwerpen

DIGITALE ATLAS

van de gerangschikte en onbevaarbare waterlopen
en grachten van algemeen belang

Provincie Antwerpen
Departement Leefmilieu - Dienst Integraal Waterbeleid
Koningin Elisabethlei 22
2018 Antwerpen

T 03 240 64 61

diw@provincieantwerpen.be
www.provincieantwerpen.be

Meerloop

A.6.03.5
3664


Dwarsprofiel_23

OPGEMETEN IN: 2002

23

lengteschaal 1/100
hoogteschaal 1/100

Vergelijkingsvlak
1m.

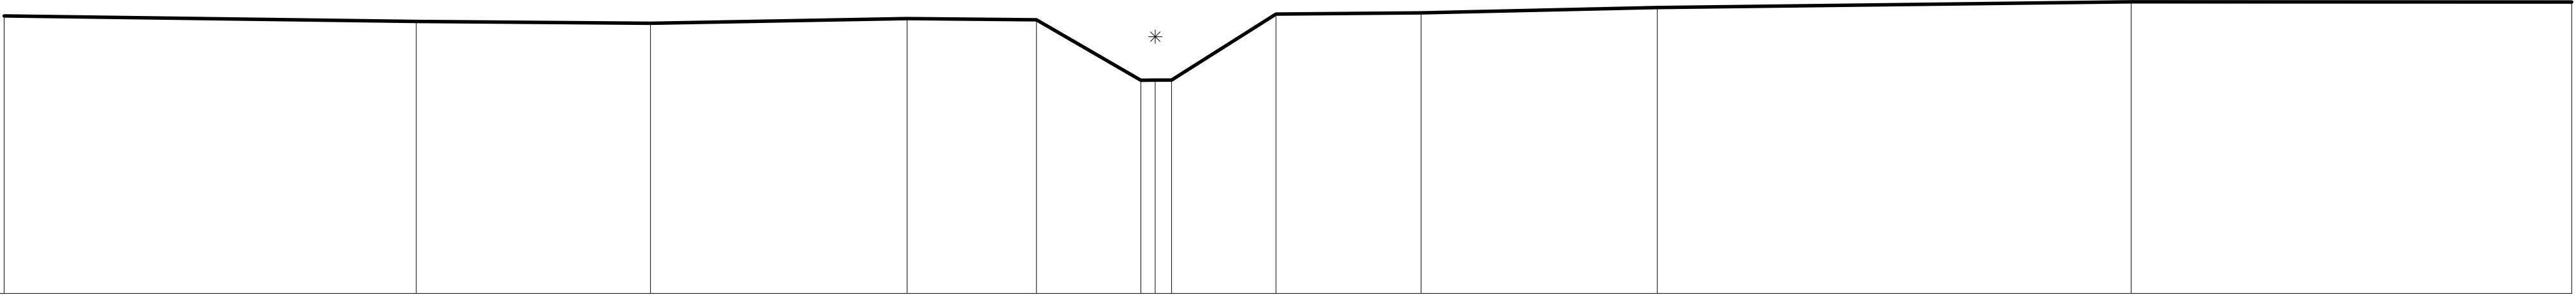

Terreinhoogte	6.75	6.63	6.59	6.69	6.66	5.42	5.42	6.78	6.81	6.92	7.04	7.03
Cumulafstand	0	8.54	13.39	18.71	21.39	23.55	23.89	26.35	29.35	34.25	44.06	53.19
Tussenafstand		8.54	4.85	5.32	2.68	2.16	0.34	2.16	3.01	4.89	9.82	9.13
Slibpeil												

MEE-KW81