



DIGITALE ATLAS

van de gerangschikte en onbevaarbare waterlopen
en grachten van algemeen belang

Provincie Antwerpen
Departement Leefmilieu - Dienst Integraal Waterbeleid
Koningin Elisabethlei 22
2018 Antwerpen

T 03 240 64 61

diw@provincieantwerpen.be
www.provincieantwerpen.be

Meerloop

A.6.03.5
3664

Dwarsprofiel_25


OPGEMETEN IN:	2002
---------------	------

25

lengteschaal 1/100

hoogteschaal 1/100

Vergelijkingsvlak
1m.

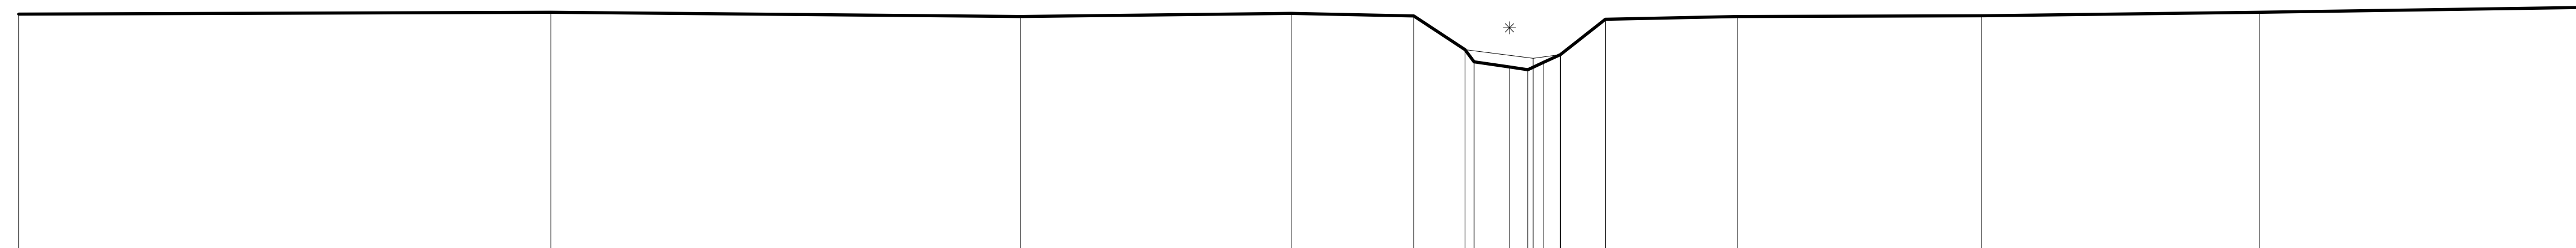

Terreinhoogte	0	6.45	6.49	6.4	6.47	6.41	5.63 33.74 33.45	5.23 34.27	5.17 34.69	5.34 35.06	5.52 35.44	6.33 36.47	6.4	6.41	6.49	7.97
Cumulafstand			12.23	23.02	29.25	32.07	33.74 33.45	34.27	34.69	35.06	35.44	36.47	39.5	45.12	51.5	
Tussenafstand		12.23		10.79	6.22	2.82	1.18	0.21	0.42	0.37	0.38	1.03	3.03	5.62	6.38	
Slibpeil							5.63	5.23	5.17	5.34	5.52					