

DIGITALE ATLAS

van de gerangschikte en onbevaarbare waterlopen
en grachten van algemeen belang

Provincie Antwerpen
Departement Leefmilieu - Dienst Integraal Waterbeleid
Koningin Elisabethlei 22
2018 Antwerpen

T 03 240 64 61

diw@provincieantwerpen.be
www.provincieantwerpen.be

Meerloop

A.6.03.5
3664


Dwarsprofiel_26

OPGEMETEN IN: 2002

26

lengteschaal 1/100
hoogteschaal 1/100

Vergelijkingsvlak
1m.

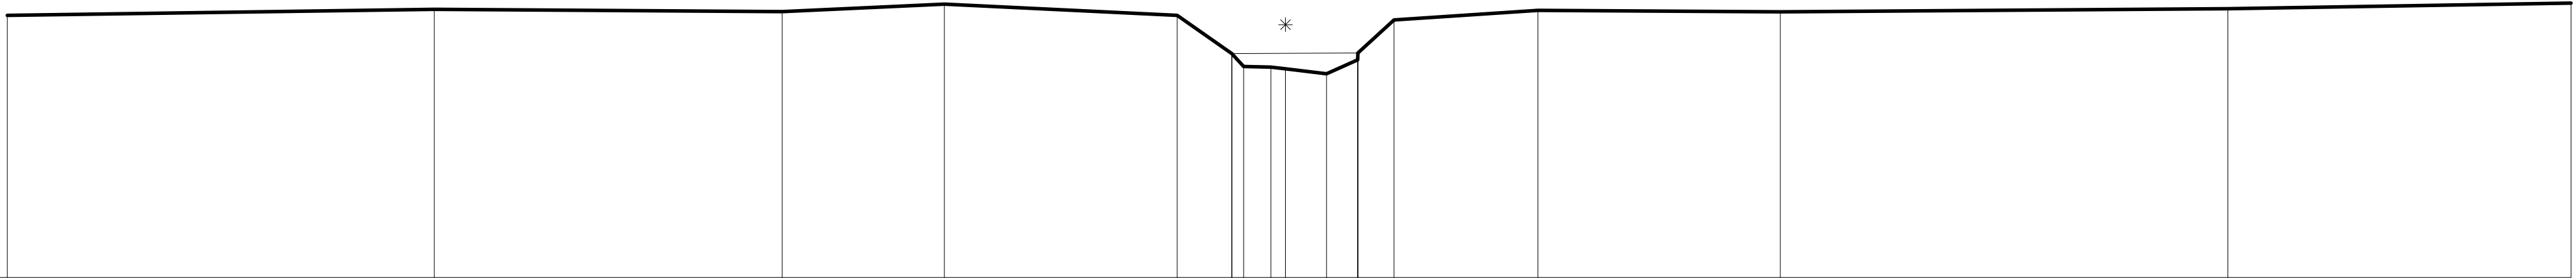

Terreinhoogte	6.33	6.46	6.41	6.57	6.34	5.56	5.56	5.56	5.56	5.57	5.43	6.44	6.41	6.47	6.38
Cumulafstand	0	8.7	15.79	19.1	23.85	24.96	25.2	25.75	26.05	26.89	27.52	31.2	36.14	45.26	52.26
Tussenafstand		8.7	7.09	3.31	4.75	1.11	0.24	0.55	0.3	0.84	0.63	2.93	4.94	9.12	6.99
Slibpeil						5.56	5.56	5.56	5.56	5.57	5.57				