



Provincie
Antwerpen

DIGITALE ATLAS

van de gerangschikte en onbevaarbare waterlopen
en grachten van algemeen belang

Provincie Antwerpen
Departement Leefmilieu - Dienst Integraal Waterbeleid
Koningin Elisabethlei 22
2018 Antwerpen

T 03 240 64 61

diw@provincieantwerpen.be
www.provincieantwerpen.be

Meerloop

A.6.03.5
3664


Dwarsprofiel_27

OPGEMETEN IN: 2002

27

lengteschaal 1/100
hoogteschaal 1/100

Vergelijkingsvlak
1m.

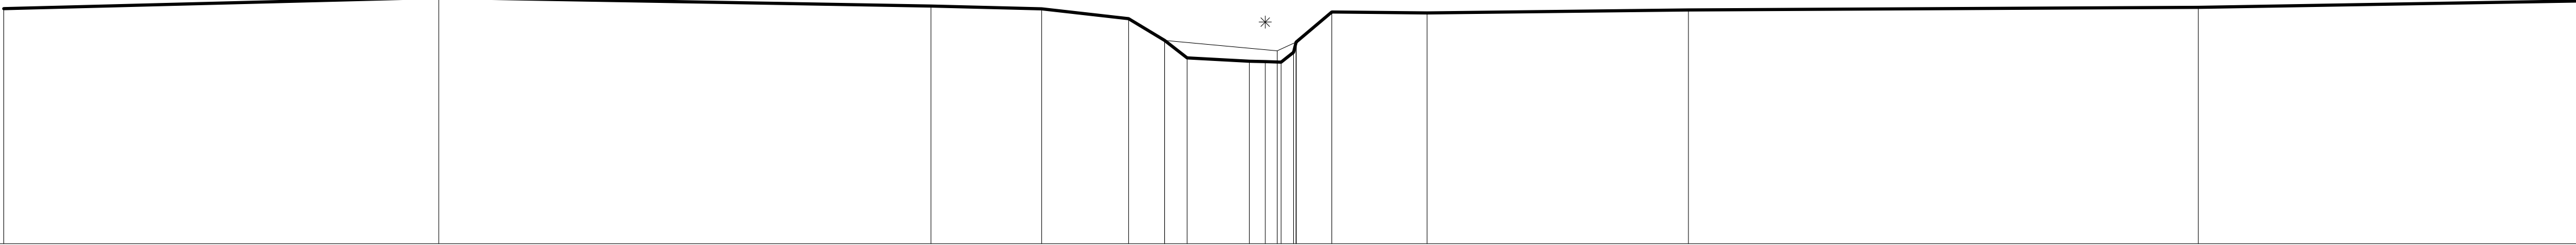

Terreinhoogte	6.35	6.61	6.41	6.35	6.12	5.63	5.23	5.16	5.15	5.14	5.36	5.59	6.28	6.26	6.32	6.53
Cumulafstand	0	9.91	21.13	23.66	25.64	26.46	26.97	28.39	28.75	29.11	29.4	29.45	30.27	32.44	38.4	58.64
Tussenafstand		9.91	11.22	2.53	1.98	0.82	0.5	1.42	0.36	0.36	0.28	0.06	0.82	2.17	5.96	11.62
Slibpeil						5.63		5.39	5.59							