

DIGITALE ATLAS

van de gerangschikte en onbevaarbare waterlopen
en grachten van algemeen belang

Provincie Antwerpen
Departement Leefmilieu - Dienst Integraal Waterbeleid
Koningin Elisabethlei 22
2018 Antwerpen

T 03 240 64 61

diw@provincieantwerpen.be
www.provincieantwerpen.be

Meerloop

A.6.03.5
3664


Dwarsprofiel_28

OPGEMETEN IN: 2002

28

lengteschaal 1/100
hoogteschaal 1/100

Vergelijkingsvlak
1m.

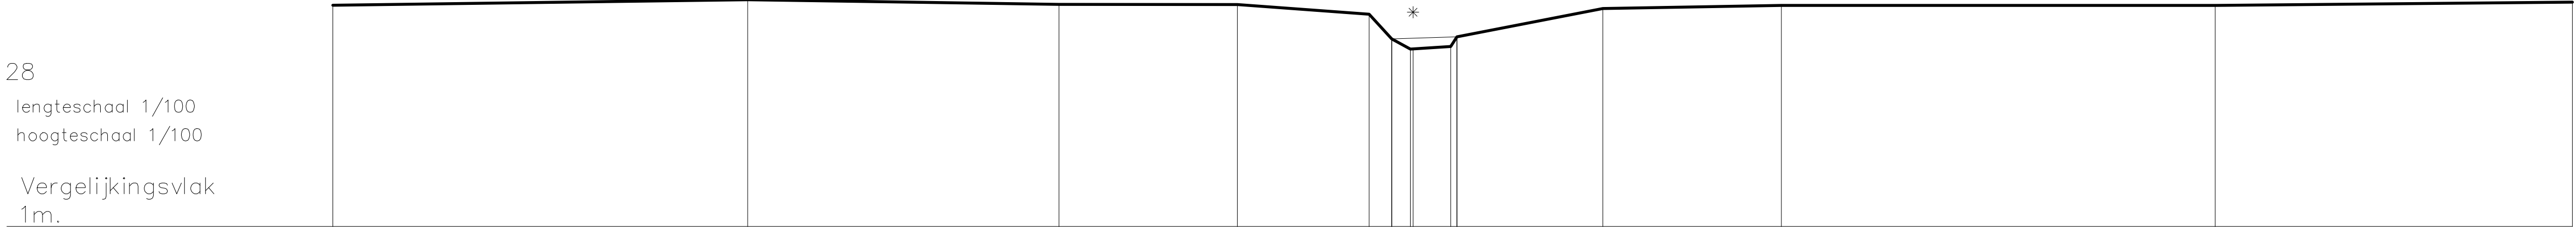

Terreinhoogte	6.42	6.56	6.45	6.44	6.2	5.6	5.35	5.35	5.41	5.65	6.35	6.42	6.5	
Cumulafstand	0	10.18	17.82	22.2	25.44	25.99	26.44	26.51	27.43	27.59	31.17	35.55	46.2	54.96
Tussenafstand		10.18	7.64	4.38	3.24	0.55	0.46	0.07	0.92	0.16	3.58	4.38	10.65	8.76
Slibpeil						5.6			5.65					