

DIGITALE ATLAS

van de gerangschikte en onbevaarbare waterlopen
en grachten van algemeen belang

Provincie Antwerpen
Departement Leefmilieu - Dienst Integraal Waterbeleid
Koningin Elisabethlei 22
2018 Antwerpen

T 03 240 64 61

diw@provincieantwerpen.be
www.provincieantwerpen.be

Meerloop

A.6.03.5
3664

Dwarsprofiel_36


OPGEMETEN IN: 2002

36

lengteschaal 1/100

hoogteschaal 1/100

Vergelijkingsvlak
2m.

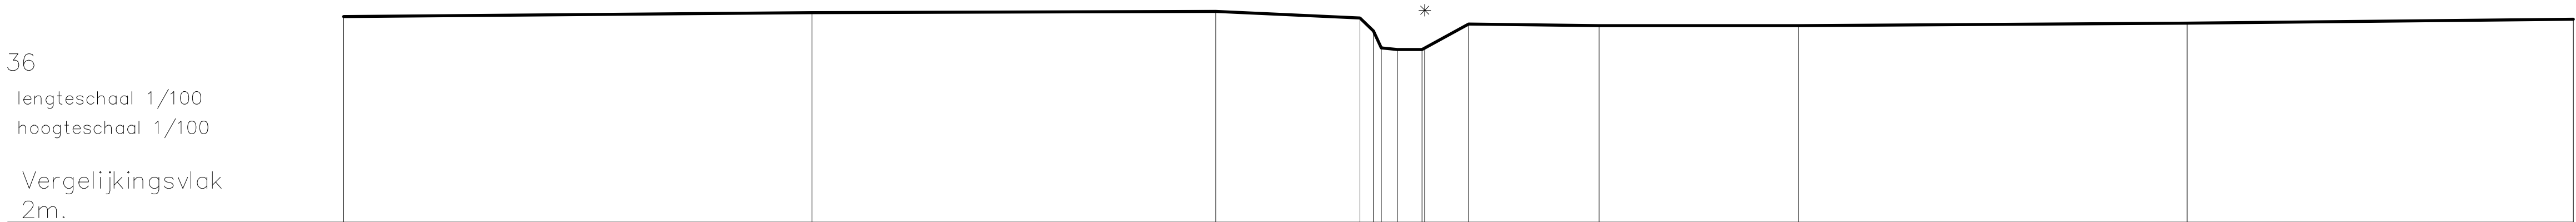

Terreinhoogte	6.88	6.98	7.01	6.85	6.14	6.1	6.13	6.7	6.67	6.67	6.73	6.82
Cumulafstand	0	11.15	20.77	24.2	24.32	25.08	25.67	26.78	29.89	34.64	45.89	53.08
Tussenafstand		11.15	9.62	3.43	0.32	0.38	0.06	3.11	4.75	9.25	9.19	
Slibpeil					0.18	0.59	1.04					