



DIGITALE ATLAS

van de gerangschikte en onbevaarbare waterlopen
en grachten van algemeen belang

Provincie Antwerpen
Departement Leefmilieu - Dienst Integraal Waterbeleid
Koningin Elisabethlei 22
2018 Antwerpen

T 03 240 64 61

diw@provincieantwerpen.be
www.provincieantwerpen.be

Meerloop

A.6.03.5
3664

Dwarsprofiel_37


OPGEMETEN IN:	2002
---------------	------

37

lengteschaal 1/100

hoogteschaal 1/100

Vergelijkingsvlak
1m.

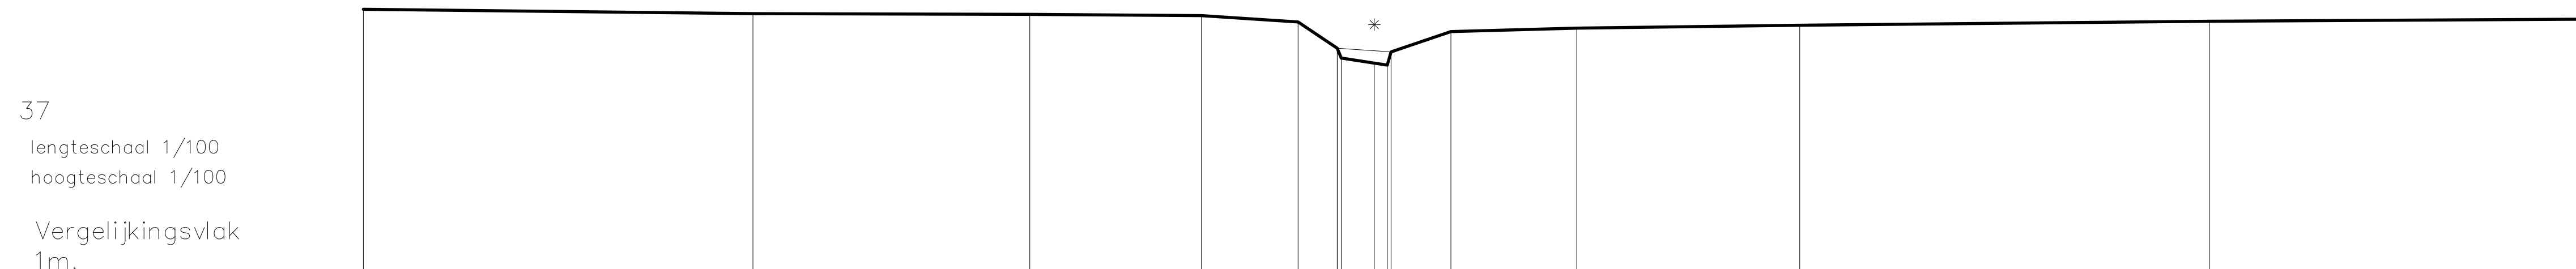

Terreinhoogte	7.16	7.06	7.04	7.01	6.87	6.25	6.02	5.99	5.86	6.17	6.64	6.72	6.79	6.88	9.24
Cumulafstand	0	9.1	15.56	19.57	21.63	22.74	22.83	23.61	23.91	24	25.39	28.33	33.54	43.11	
Tussenafstand		9.1	6.47	4.01	2.25	0.91	0.77	0.8	0.09	1.4	2.94	5.21	9.57		
Slibpeil						6.25	6.17								