

## DIGITALE ATLAS

van de gerangschikte en onbevaarbare waterlopen  
en grachten van algemeen belang

Provincie Antwerpen  
Departement Leefmilieu - Dienst Integraal Waterbeleid  
Koningin Elisabethlei 22  
2018 Antwerpen

T 03 240 64 61

[diw@provincieantwerpen.be](mailto:diw@provincieantwerpen.be)  
[www.provincieantwerpen.be](http://www.provincieantwerpen.be)

Meerloop

A.6.03.5  
3664

Dwarsprofiel\_38


OPGEMETEN IN: 2002

38

lengteschaal 1/100

hoogteschaal 1/100

Vergelijkingsvlak  
1m.

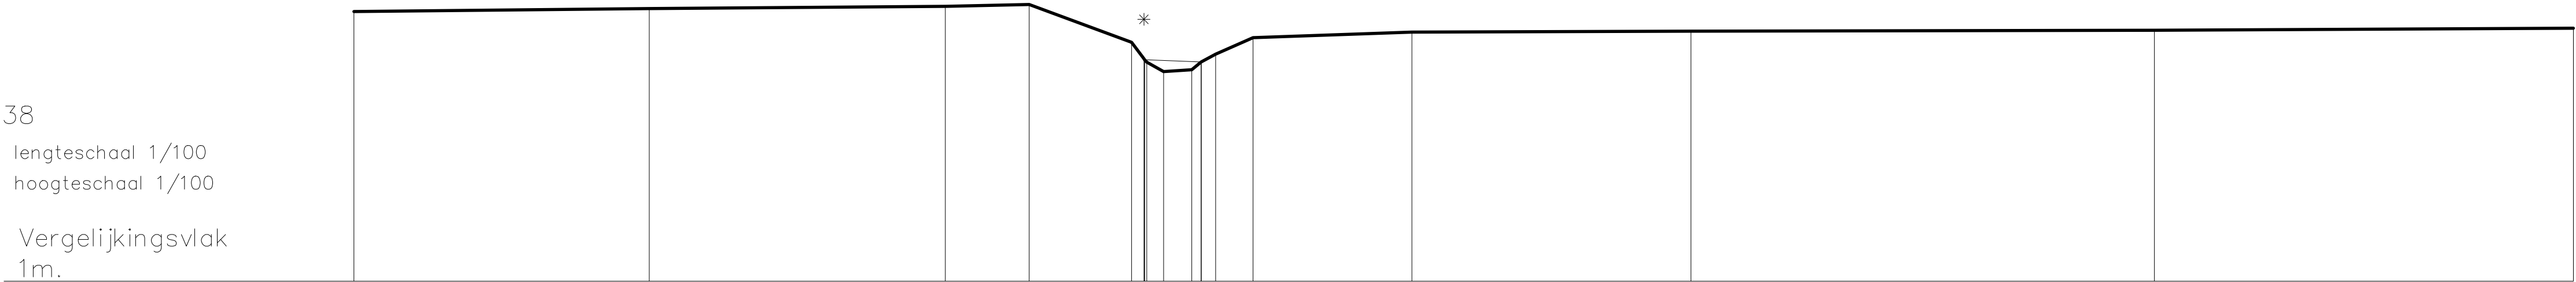

|               |      |      |       |       |       |       |       |       |       |       |       |       |       |       |
|---------------|------|------|-------|-------|-------|-------|-------|-------|-------|-------|-------|-------|-------|-------|
| Terreinhoogte | 7.16 | 7.23 | 7.28  | 7.32  | 6.46  | 6.08  | 5.79  | 5.83  | 6.19  | 6.56  | 6.69  | 6.71  | 6.73  | 6.78  |
| Cumulafstand  | 0    | 6.75 | 13.52 | 15.44 | 17.78 | 18.06 | 18.19 | 19.16 | 19.37 | 20.56 | 24.19 | 30.57 | 41.17 | 50.74 |
| Tussenafstand |      | 6.75 | 6.77  | 1.92  | 2.34  | 0.05  | 0.39  | 0.21  | 0.86  | 3.63  | 6.38  | 10.6  | 9.58  |       |
| Slibpeil      |      |      |       |       | 6.06  | 6.01  |       |       |       |       |       |       |       |       |