



Provincie

Antwerpen

DIGITALE ATLAS

van de gerangschikte en onbevaarbare waterlopen
en grachten van algemeen belang

Provincie Antwerpen
Departement Leefmilieu - Dienst Integraal Waterbeleid
Koningin Elisabethlei 22
2018 Antwerpen

T 03 240 64 61

diw@provincieantwerpen.be
www.provincieantwerpen.be

Meerloop

A.6.03.5
3664

Dwarsprofiel_4


OPGEMETEN IN:

2002

4

lengteschaal 1/100
hoogteschaal 1/100

Vergelijkingsvlak
−1m.

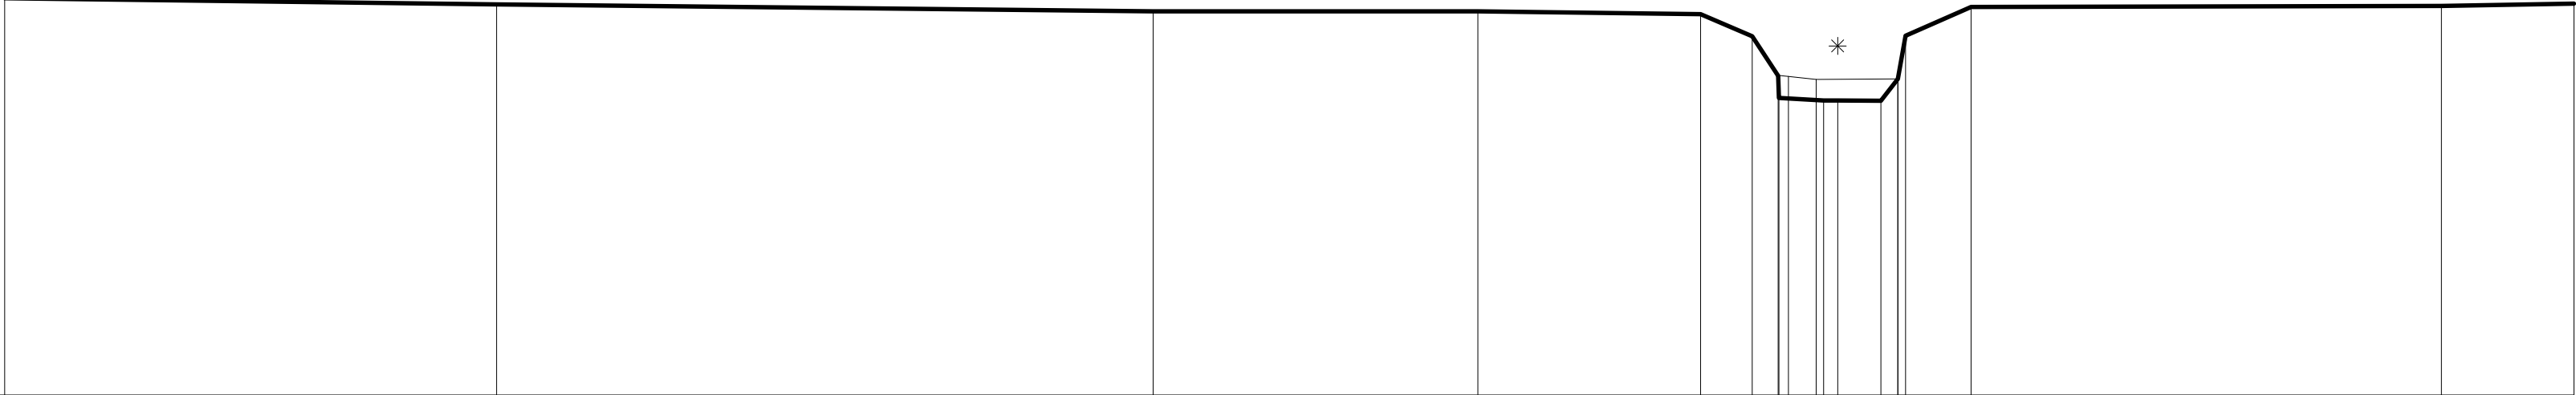

Terreinhoogte	5.53	5.43	5.32	5.32	5.27	4.91	4.26	3.89	3.85	3.84	4.91	5.41	5.45
Cumulafstand	0	8.11	18.93	24.28	27.95	28.8	29.23	29.24	29.98	30.92	31.33	40.16	42.34
Tussenafstand		8.11	10.82	5.35	3.67	0.85	0.45	0.74	0.25	0.71	1.08	7.75	2.19
Slibpeil						4.25	4.2			4.2			