

DIGITALE ATLAS

van de gerangschikte en onbevaarbare waterlopen
en grachten van algemeen belang

Provincie Antwerpen
Departement Leefmilieu - Dienst Integraal Waterbeleid
Koningin Elisabethlei 22
2018 Antwerpen

T 03 240 64 61

diw@provincieantwerpen.be
www.provincieantwerpen.be

Meerloop

A.6.03.5
3664


Dwarsprofiel_41

OPGEMETEN IN: 2002

41

lengteschaal 1/100
hoogteschaal 1/100

Vergelijkingsvlak
1m.

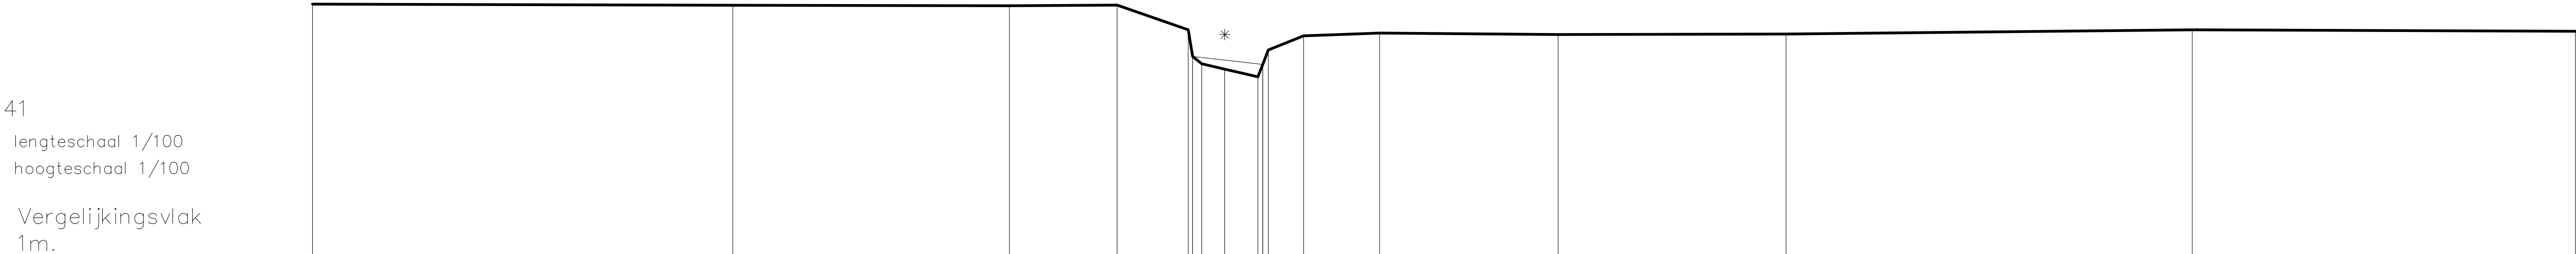

Terreinhoogte	7.51	7.48	7.47	7.49	6.95	6.95	5.96	5.82	5.62	6.32	6.69	6.76	6.72	6.74	6.84	6.81
Cumulafstand	0	10.93	18.13	20.93	22.78	23.14	23.73	24.59	24.86	25.79	27.76	32.4	38.33	48.9	58.87	
Tussenafstand		10.93	7.2	2.8	1.85	0.11	0.6	0.86	0.14	0.92	1.98	4.64	5.93	10.57	9.97	
Slibpeil					6.15	6.15	5.95									