

DIGITALE ATLAS

van de gerangschikte en onbevaarbare waterlopen
en grachten van algemeen belang

Provincie Antwerpen
Departement Leefmilieu - Dienst Integraal Waterbeleid
Koningin Elisabethlei 22
2018 Antwerpen

T 03 240 64 61

diw@provincieantwerpen.be
www.provincieantwerpen.be

Meerloop

A.6.03.5
3664

Dwarsprofiel_45


OPGEMETEN IN: 2002

45

lengteschaal 1/100

hoogteschaal 1/100

Vergelijkingsvlak
2m.

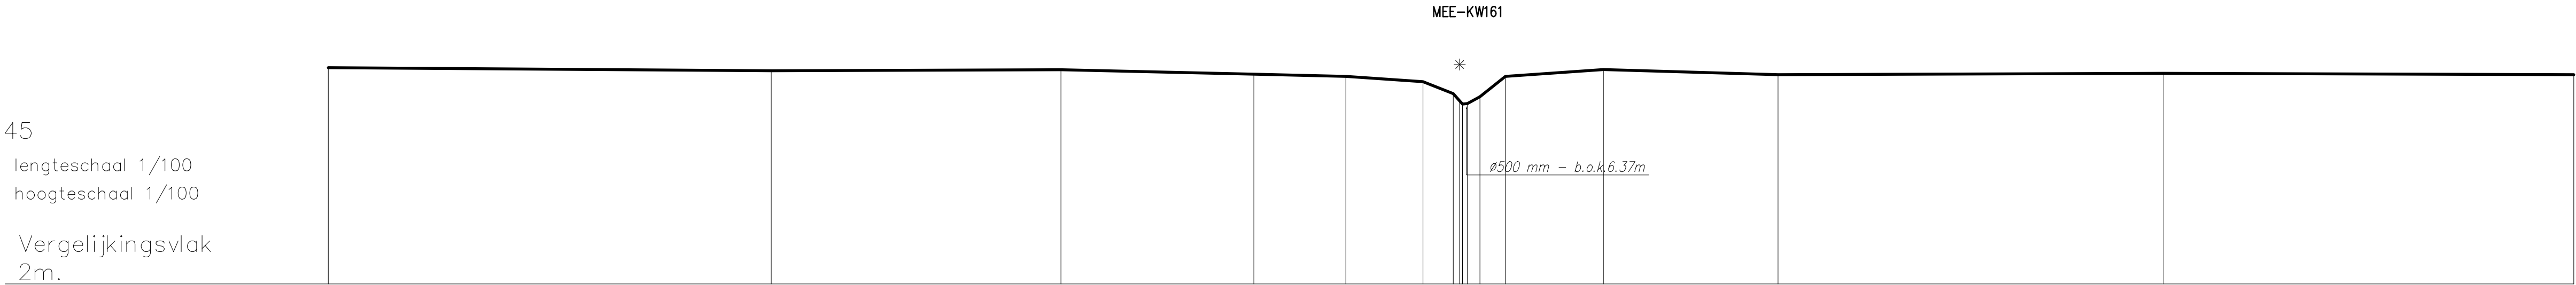

Terreinhoogte	7.36	7.28	7.31	7.2	7.14	7.01	6.71	6.63	6.64	7.14	7.31	7.18	7.22	7.18
Cumulafstand	0	10.96	18.14	22.91	25.19	27.1	28.65	28.98	28.5	29.14	31.56	35.89	45.42	55.59
Tussenafstand		10.96	7.17	4.77	2.27	1.91	0.16	0.12	0.63	2.43	4.32	9.53	10.17	
Slibpeil							0.75	0.07	0.31					