



Provincie
Antwerpen

DIGITALE ATLAS

van de gerangschikte en onbevaarbare waterlopen
en grachten van algemeen belang

Provincie Antwerpen
Departement Leefmilieu - Dienst Integraal Waterbeleid
Koningin Elisabethlei 22
2018 Antwerpen

T 03 240 64 61

diw@provincieantwerpen.be
www.provincieantwerpen.be

Meerloop

A.6.03.5
3664


Dwarsprofiel_9

OPGEMETEN IN: 2002

9

lengteschaal 1/100
hoogteschaal 1/100

Vergelijkingsvlak
0m.

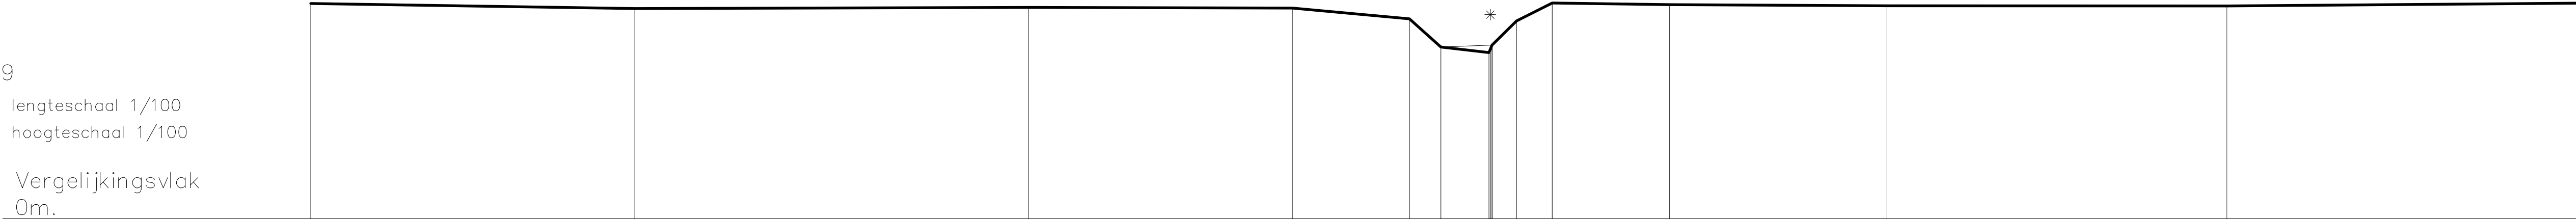

Terreinhoogte	5.59	5.46	5.48	5.47	5.19	4.46	4.31	4.4	4.51	5.13	5.6	5.56	5.53	5.52	5.59
Cumulafstand	0	8.42	18.64	25.49	28.53	29.35	30.63	30.6	30.68	31.32	32.24	35.29	40.91	49.76	58.85
Tussenafstand		8.42	10.22	6.86	3.04	0.82	1.25	0.04	0.04	0.64	0.93	3.04	5.62	8.85	9.09
Slibpeil						4.46	4.51								