



DIGITALE ATLAS

van de gerangschikte en onbevaarbare waterlopen
en grachten van algemeen belang

Provincie Antwerpen
Departement Leefmilieu - Dienst Integraal Waterbeleid
Koningin Elisabethlei 22
2018 Antwerpen

T 03 240 64 61

diw@provincieantwerpen.be
www.provincieantwerpen.be

Kleinebeek


A.3.21
3762

DWARSPROFIEL 101

OPGEMETEN IN: 2004

DWARSPROFIEL 101

Km 4149.81m
Hsch 1/100
Lsch 1/100
Vvlak 8.00 T.A.W.

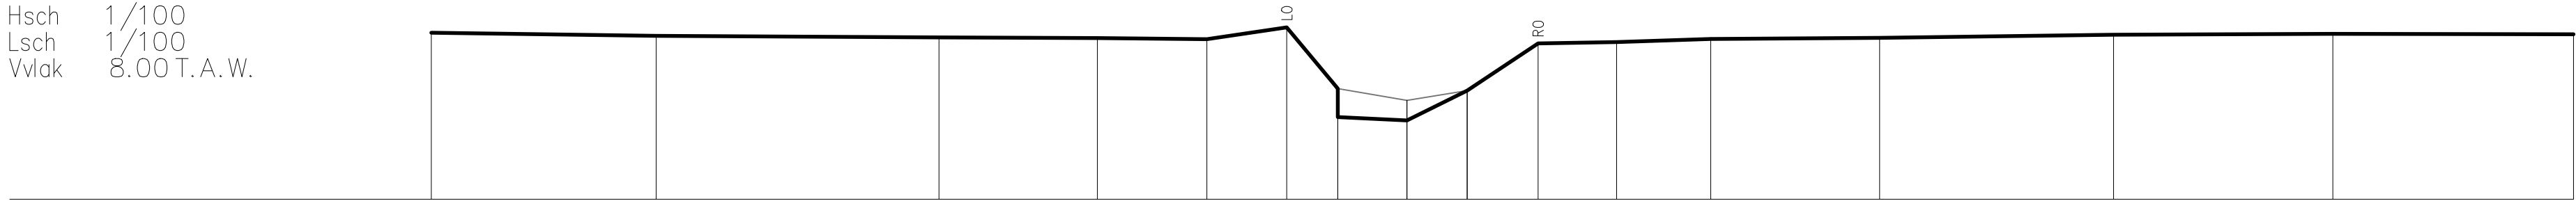

BEST. HOOGTE	11.16	11.11	11.08	11.06	11.04	11.27	10.10	9.56	9.50	10.07	10.96	10.99	11.05	11.07	11.13	11.14	11.14
SLIB							10.10	9.88	10.07								
KUMULAFSTAND	-18.52	-14.25	-8.88	-5.87	-3.80	-2.28	-1.31	0.00	1.14	2.49	3.98	5.77	8.97	13.41	17.57	22.14	
TUSSENAFSTAND	4.27	5.37	3.01	2.08	1.52	0.97	0.00	1.31	1.14	1.35	1.49	1.79	3.20	4.44	4.16	4.57	