

DIGITALE ATLAS

van de gerangschikte en onbevaarbare waterlopen
en grachten van algemeen belang

Provincie Antwerpen
Departement Leefmilieu - Dienst Integraal Waterbeleid
Koningin Elisabethlei 22
2018 Antwerpen

T 03 240 64 61

diw@provincieantwerpen.be
www.provincieantwerpen.be

Kleinebeek

A.3.21
3762


DWARSPROFIEL 103

OPGEMETEN IN: 2004

KUNSTWERK 150

DWARSPROFIEL 103

Km 4218.41m
Hsch 1/100
Lsch 1/100
Vvlak 8.00 T.A.W.

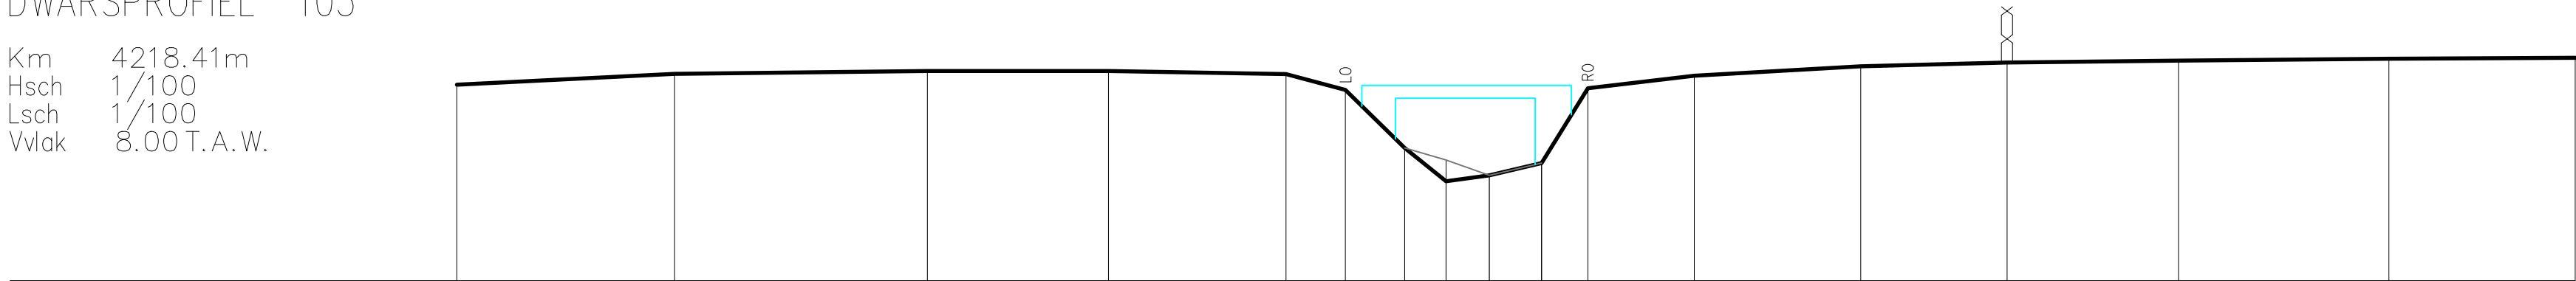

BEST. HOOGTE	11.51	11.71	11.76	11.76	11.70	11.42	10.38	9.78	9.89	10.11	11.45	11.67	11.84	11.91	11.94	11.98	11.99
SLIB							10.38	10.16	9.89	10.11							
KUMULAFSTAND	-18.49	-14.59	-10.06	-6.82	-3.64	-2.58	-1.52	-0.78	0.00	0.93	1.76	3.67	6.65	9.27	12.34	16.11	19.44
TUSSENAFSTAND		3.90	4.53	3.24	3.18	1.06	1.06	0.74	0.78	0.93	0.83	1.91	2.98	2.62	3.07	3.77	3.34