



Provincie Antwerpen

DIGITALE ATLAS

van de gerangschikte en onbevaarbare waterlopen en grachten van algemeen belang

Provincie Antwerpen
Departement Leefmilieu - Dienst Integraal Waterbeleid
Koningin Elisabethlei 22
2018 Antwerpen

T 03 240 64 61

diw@provincieantwerpen.be
www.provincieantwerpen.be

Kleinebeek

A.3.21
3762


DWARSPROFIEL 104

OPGEMETEN IN: 2004

KUNSTWERK 150

DWARSPROFIEL 104

Km 4223.69m
Hsch 1/100
Lsch 1/100
Vvlak 8.00 T.A.W.

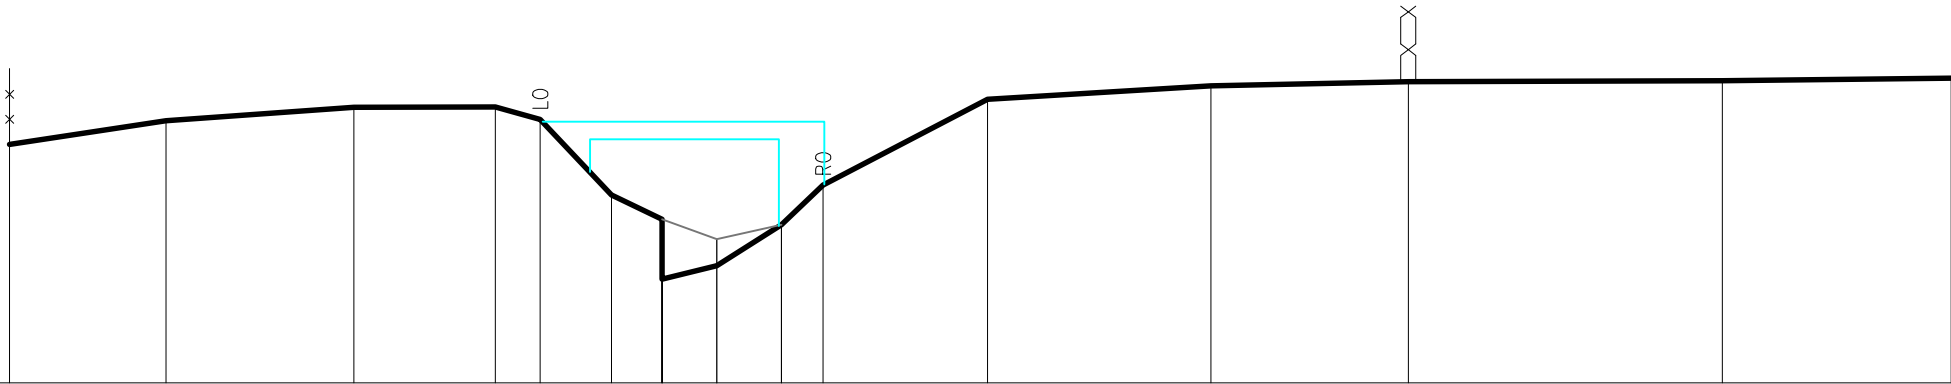

BEST. HOOGTE	11.16	11.47	11.65	11.65	11.49	10.48	10.16	9.37	9.55	10.09	10.62	11.75	11.93	11.98	12.00	12.03
SLIB							10.16	9.90	10.09							
KUMULAFSTAND	-9.35	-7.29	-4.80	-2.93	-2.34	-1.39	-0.72	0.00	0.85	1.41		3.58	6.54	9.15	13.30	16.33
TUSSENAFSTAND		2.07	2.48	1.87	0.60	0.94	0.67	0.72	0.85	0.55	2.18	2.96	2.61	4.15	3.03	