

DIGITALE ATLAS

van de gerangschikte en onbevaarbare waterlopen
en grachten van algemeen belang

Provincie Antwerpen
Departement Leefmilieu - Dienst Integraal Waterbeleid
Koningin Elisabethlei 22
2018 Antwerpen

T 03 240 64 61

diw@provincieantwerpen.be
www.provincieantwerpen.be

Kleinebeek

A.3.21
3762


DWARSPROFIEL 107

OPGEMETEN IN: 2004

KUNSTWERK 010

DWARSPROFIEL 107

Km 0.00m
Hsch 1/100
Lsch 1/100
Vvlak 8.00 T.A.W.

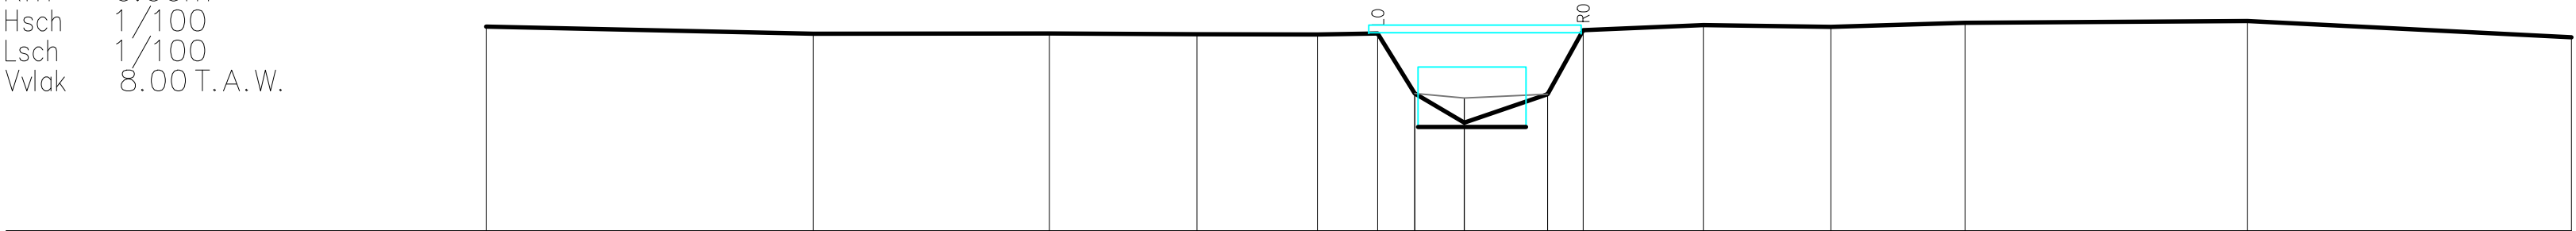

BEST. HOOGTE	11.40	11.28	11.28	11.27	11.27	11.28	10.29	9.80	10.27	11.34	11.43	11.40	11.46	11.49	11.22
SLIB							10.29	10.21	10.27						
KUMULAFSTAND	-16.30	-10.85	-6.91	-4.45	-2.45	-1.44	-0.82	0.00	1.39	1.98	3.98	6.11	8.34	13.05	18.45
TUSSENAFSTAND		5.45	3.94	2.46	2.00	1.01	0.62	0.82	1.39	0.59	2.00	2.13	2.24	4.71	5.40