

DIGITALE ATLAS

van de gerangschikte en onbevaarbare waterlopen
en grachten van algemeen belang

Provincie Antwerpen
Departement Leefmilieu - Dienst Integraal Waterbeleid
Koningin Elisabethlei 22
2018 Antwerpen

T 03 240 64 61

diw@provincieantwerpen.be
www.provincieantwerpen.be

Kleinebeek

A.3.21
3762


DWARSPROFIEL 108

OPGEMETEN IN: 2004

KUNSTWERK 010

DWARSPROFIEL 108

Km 11.19m
Hsch 1/100
Lsch 1/100
Vvlak 8.00 T.A.W.

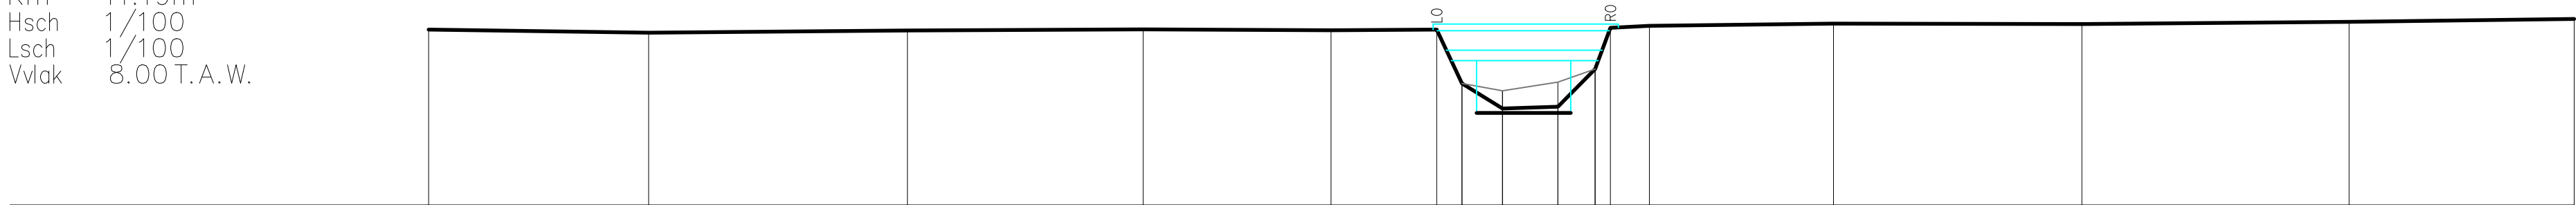

BEST. HOOGTE	11.35	11.29	11.33	11.35	11.34	11.35	10.32	9.84	9.88	10.59	11.38	11.42	11.46	11.45	11.50	11.55
SLIB							10.32	10.18	10.34	10.59						
KUMULAFSTAND	-20.52	-16.32	-11.37	-6.87	-3.28	-1.26	-0.78	0.00	1.06	1.77	2.06	2.81	6.33	11.07	16.17	20.47
TUSSENAFSTAND		4.20	4.95	4.50	3.59	2.02	0.48	0.78	1.06	0.71	0.29	0.74	3.52	4.75	5.10	4.30