



Provincie
Antwerpen

DIGITALE ATLAS

van de gerangschikte en onbevaarbare waterlopen
en grachten van algemeen belang

Provincie Antwerpen
Departement Leefmilieu - Dienst Integraal Waterbeleid
Koningin Elisabethlei 22
2018 Antwerpen

T 03 240 64 61

diw@provincieantwerpen.be
www.provincieantwerpen.be

Kleinebeek


A.3.21
3762

DWARSPROFIEL 111

OPGEMETEN IN: 2004

KUNSTWERK 020
DWARSPROFIEL 111

Km 151.10m
Hsch 1/100
Lsch 1/100
Vvlak 9.00 T.A.W.

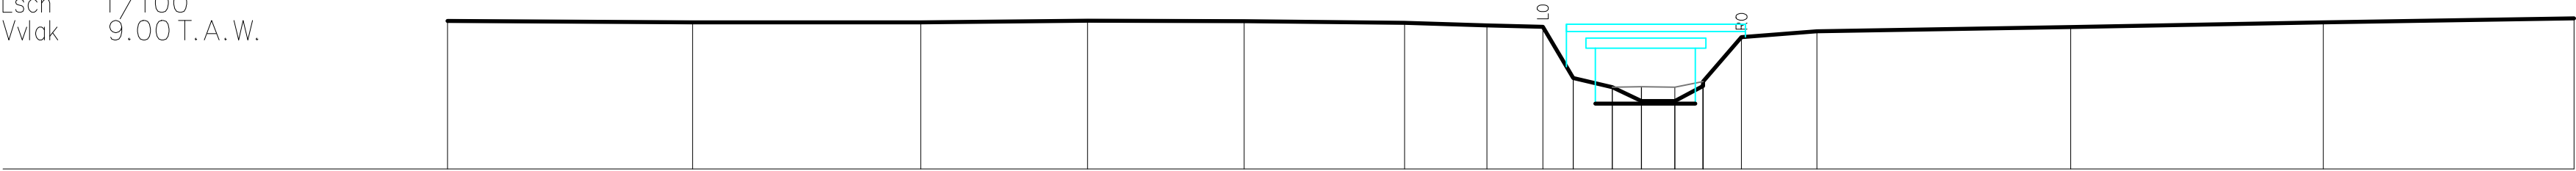

BEST. HOOGTE	11.67	11.64	11.65	11.67	11.66	11.64	11.59	11.56	10.64	10.48	10.22	10.23	10.58	11.38	11.48	11.56	11.64	11.71
SLIB										10.48	10.48	10.47	10.58					
KUMULAFSTAND	-21.49	-17.08	-12.97	-9.97	-7.15	-4.26	-2.78	-1.77	-1.23	-0.52	0.00	0.60	1.11	1.80	3.16	7.73	12.27	16.79
TUSSENAFSTAND		4.41	4.11	3.01	2.82	2.88	1.48	1.01	0.55	0.70	0.52	0.60	0.51	0.69	1.36	4.57	4.55	4.51