

DIGITALE ATLAS

van de gerangschikte en onbevaarbare waterlopen
en grachten van algemeen belang

Provincie Antwerpen
Departement Leefmilieu - Dienst Integraal Waterbeleid
Koningin Elisabethlei 22
2018 Antwerpen

T 03 240 64 61

diw@provincieantwerpen.be
www.provincieantwerpen.be

Kleinebeek


A.3.21
3762

DWARSPROFIEL 112

OPGEMETEN IN: 2004

KUNSTWERK 020 DWARSPROFIEL 112

Km 163.85m
Hsch 1/100
Lsch 1/100
Vvlak 9.00 T.A.W.

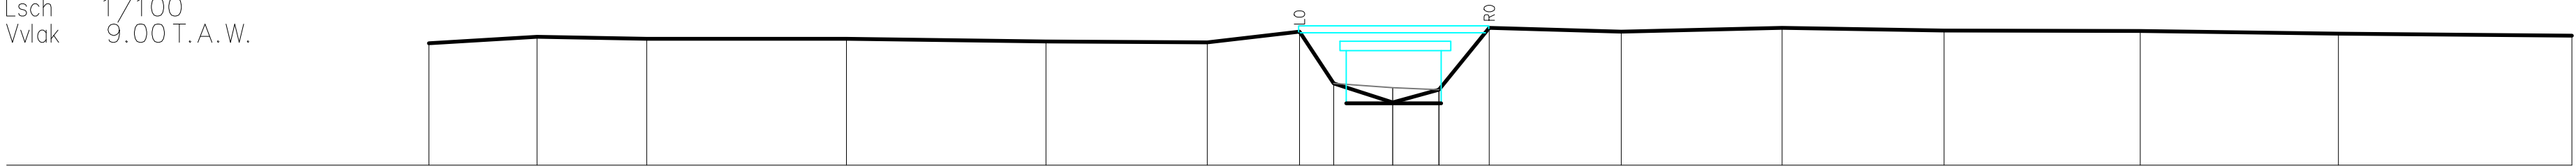

BEST. HOOGTE	11.31	11.43	11.40	11.39	11.34	11.33	11.53	10.55	10.19	10.43	11.60	11.53	11.60	11.55	11.54	11.49	11.45
SLIB								10.55	10.47	10.43							
KUMULAFSTAND	-18.26	-16.21	-14.14	-10.35	-6.57	-3.51	-1.77	-1.12	0.00	0.88	1.83	4.33	7.38	10.45	14.16	17.92	22.34
TUSSENAFSTAND		2.05	2.08	3.79	3.78	3.06	1.75	0.65	1.12	0.88	0.95	2.50	3.05	3.07	3.72	3.76	4.42