

DIGITALE ATLAS

van de gerangschikte en onbevaarbare waterlopen
en grachten van algemeen belang

Provincie Antwerpen
Departement Leefmilieu - Dienst Integraal Waterbeleid
Koningin Elisabethlei 22
2018 Antwerpen

T 03 240 64 61

diw@provincieantwerpen.be
www.provincieantwerpen.be

Kleinebeek

A.3.21
3762


DWARSPROFIEL 114

OPGEMETEN IN: 2004

KUNSTWERK 030

DWARSPROFIEL 114

Km 299.91m
Hsch 1/100
Lsch 1/100
Vvlak 9.00 T.A.W.

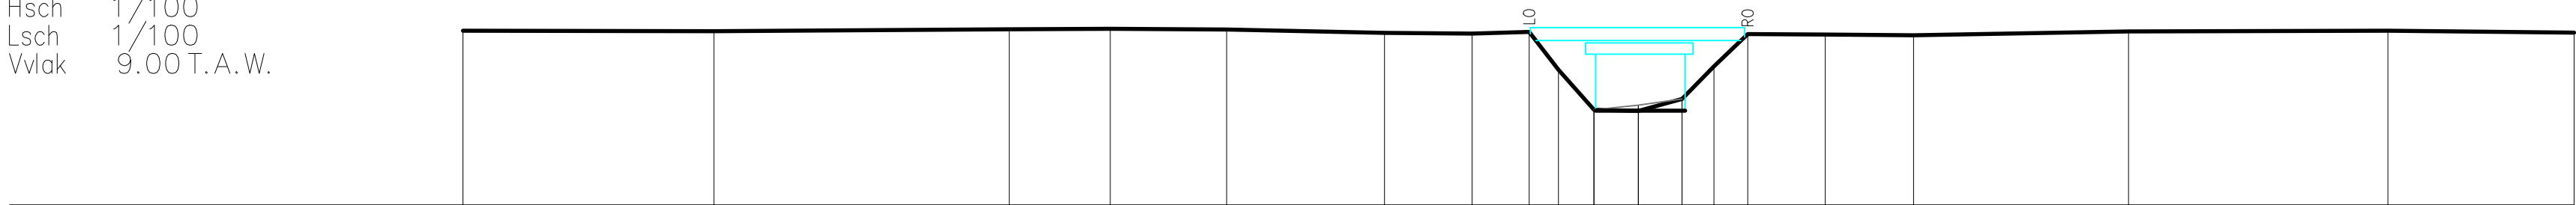

BEST. HOOGTE	12.08	12.07	12.10	12.11	12.10	12.04	12.03	12.05	11.39	10.68	10.66	10.87	11.45	12.02	12.01	12.00	12.06	12.08	12.05
SLIB										10.68	10.76	10.87							
KUMULAFSTAND	-20.74	-16.31	-11.10	-9.32	-7.27	-4.48	-2.93	-1.93	-1.41	-0.78	0.00	0.77	1.33	1.93	3.30	4.86	8.65	13.22	16.51
TUSSENAFSTAND		4.43	5.21	1.78	2.05	2.79	1.54	1.01	0.52	0.63	0.78	0.77	0.56	0.59	1.37	1.56	3.79	4.57	3.28