



DIGITALE ATLAS

van de gerangschikte en onbevaarbare waterlopen
en grachten van algemeen belang

Provincie Antwerpen
Departement Leefmilieu - Dienst Integraal Waterbeleid
Koningin Elisabethlei 22
2018 Antwerpen

T 03 240 64 61

diw@provincieantwerpen.be
www.provincieantwerpen.be

Kleinebeek


A.3.21
3762

DWARSPROFIEL 116

OPGEMETEN IN: 2004

KUNSTWERK 040
DWARSPROFIEL 116

Km 347.61m
Hsch 1/100
Lsch 1/100
Vvlak 9.00 T.A.W.

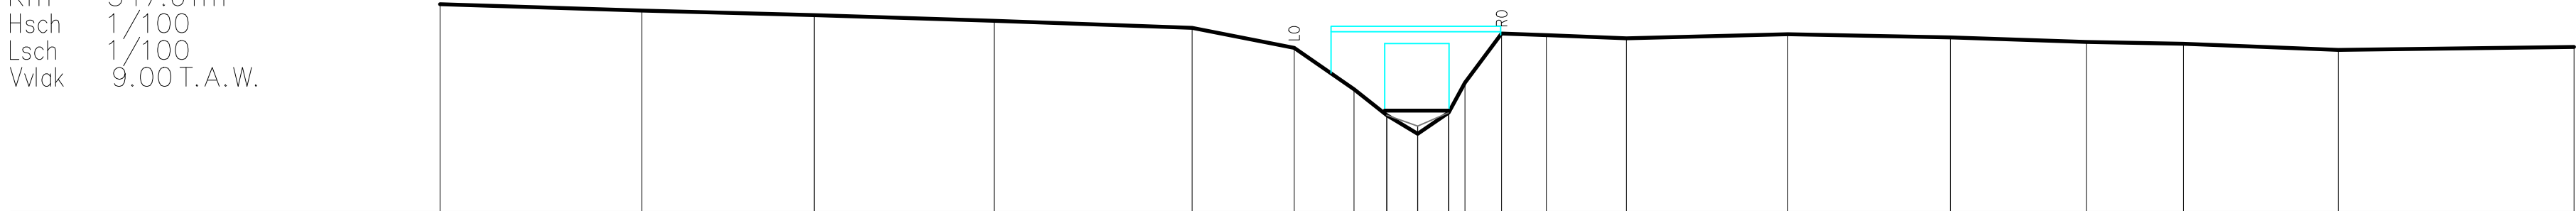

BEST. HOOGTE	12.86	12.74	12.65	12.54	12.41	12.04	11.27	10.79	10.44	10.84	11.40	12.31	12.28	12.22	12.29	12.24	12.15	12.12	12.00	12.06
SLIB																				
KUMULAFSTAND	-18.20	-14.44	-11.23	-7.89	-4.20	-2.30	-1.18	-0.57	0.00	0.57	0.88	1.56	2.40	3.88	6.89	9.91	12.45	14.25	17.14	21.53
TUSSENAFSTAND		3.76	3.21	3.35	3.69	1.90	1.12	0.61	0.57	0.57	0.30	0.68	0.83	1.49	3.01	3.02	2.53	1.81	2.88	4.39