



DIGITALE ATLAS

van de gerangschikte en onbevaarbare waterlopen
en grachten van algemeen belang

Provincie Antwerpen
Departement Leefmilieu - Dienst Integraal Waterbeleid
Koningin Elisabethlei 22
2018 Antwerpen

T 03 240 64 61

diw@provincieantwerpen.be
www.provincieantwerpen.be

Kleinebeek

A.3.21
3762


DWARSPROFIEL 121

OPGEMETEN IN: 2004

KUNSTWERK 060

DWARSPROFIEL 121

Km 421.84m
Hsch 1/100
Lsch 1/100
Vvlak 9.00 T.A.W.

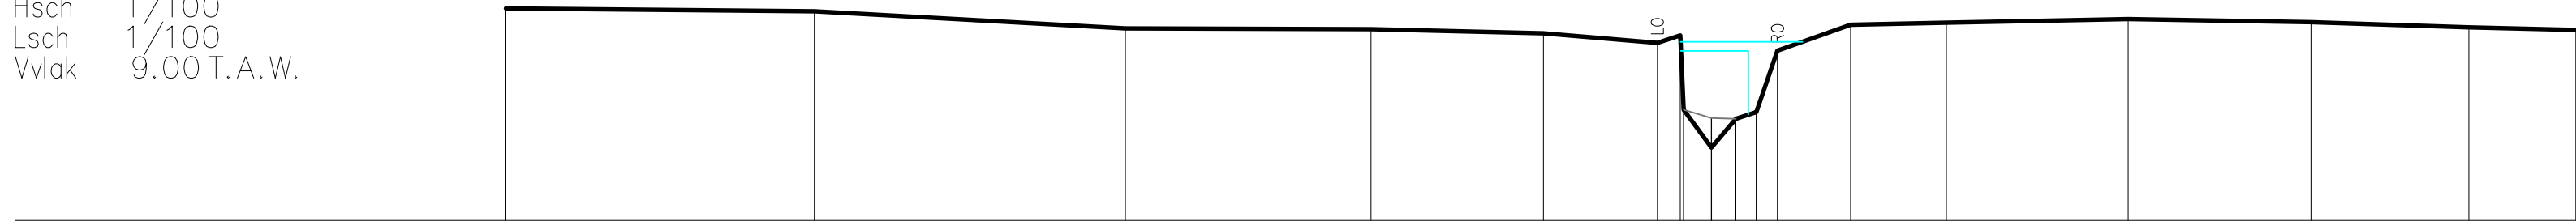

BEST. HOOGTE	12.46	12.42	12.14	12.13	12.06	11.90	12.02	10.81	10.67	10.66	10.77	12.20	12.23	12.29	12.24	12.15	12.11
SLIB																	
KUMULAFSTAND	-19.65	-14.63	-9.56	-5.55	-2.74	-0.88	-0.51	0.00	0.40	0.73	1.08	2.27	3.83	6.79	9.77	12.35	14.09
TUSSENAFSTAND		5.03	5.07	4.01	2.81	1.86	0.37	0.43	0.40	0.34	1.19	1.56	2.96	2.98	2.58	1.75	