



DIGITALE ATLAS

van de gerangschikte en onbevaarbare waterlopen
en grachten van algemeen belang

Provincie Antwerpen
Departement Leefmilieu - Dienst Integraal Waterbeleid
Koningin Elisabethlei 22
2018 Antwerpen

T 03 240 64 61

diw@provincieantwerpen.be
www.provincieantwerpen.be

Kleinebeek

A.3.21
3762


DWARSPROFIEL 122

OPGEMETEN IN: 2004

KUNSTWERK 070

DWARSPROFIEL 122

Km 435.64m
Hsch 1/100
Lsch 1/100
Vvlak 9.00 T.A.W.

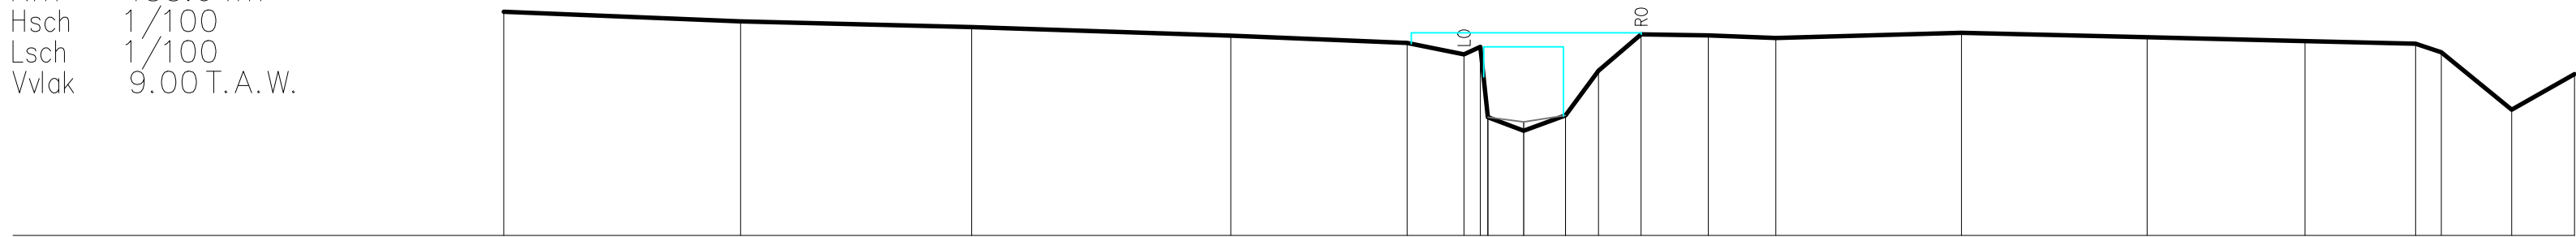

BEST. HOOGTE	12.64	12.49	12.40	12.26	12.14	11.95	12.07	10.93	10.71	11.69	12.28	12.26	12.22	12.30	12.23	12.17	12.13	11.99	11.05	11.63
SLIB								10.93	10.85	10.96										
KUMULAFSTAND	-16.63	-12.77	-9.00	-4.77	-1.90	-0.97	-0.71	-0.58	0.00	0.68	1.22	1.92	3.01	4.11	7.14	10.16	12.74	14.54	14.96	16.11
TUSSENAFSTAND		3.86	3.77	4.23	2.87	0.93	0.27	0.58	0.68	0.54	0.70	1.10	1.10	3.03	3.02	2.58	1.80	0.42	1.15	1.02