



Provincie Antwerpen

DIGITALE ATLAS

van de gerangschikte en onbevaarbare waterlopen en grachten van algemeen belang

Provincie Antwerpen
Departement Leefmilieu - Dienst Integraal Waterbeleid
Koningin Elisabethlei 22
2018 Antwerpen

T 03 240 64 61

diw@provincieantwerpen.be
www.provincieantwerpen.be

Kleinebeek

A.3.21
3762


DWARSPROFIEL 123

OPGEMETEN IN: 2004

KUNSTWERK 070

DWARSPROFIEL 123

Km 440.77m
Hsch 1/100
Lsch 1/100
Vvlak 9.00 T.A.W.

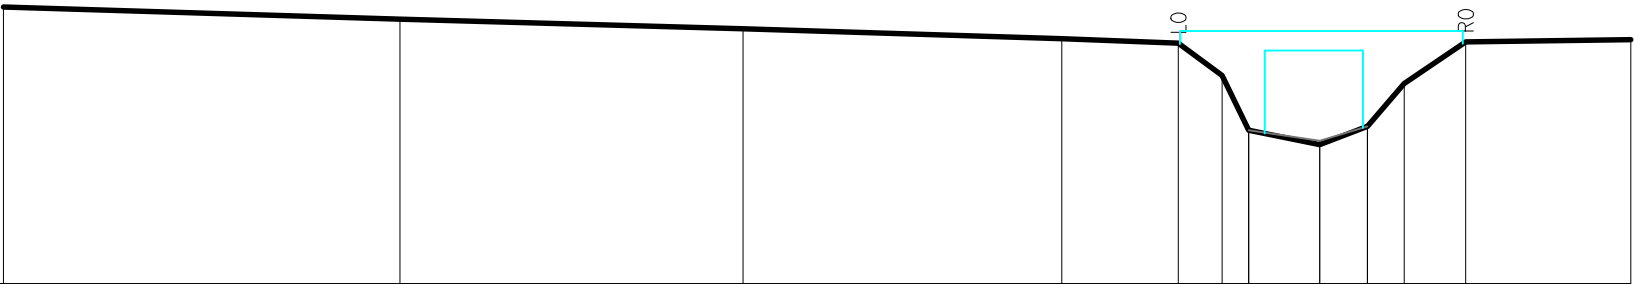

BEST. HOOGTE	12.66	12.49	12.37	12.24	12.18	11.75	11.02	10.84	11.08	11.65	12.20	12.23
SLIB						11.02	10.89	11.08				
KUMULAFSTAND	-17.41	-12.16	-7.62	-3.41	-1.87	-1.29	-0.94	0.00	0.63	1.12	1.93	4.12
TUSSENAFSTAND		5.24	4.54	4.22	1.54	0.58	0.35	0.94	0.63	0.49	0.81	2.18