



DIGITALE ATLAS

van de gerangschikte en onbevaarbare waterlopen
en grachten van algemeen belang

Provincie Antwerpen
Departement Leefmilieu - Dienst Integraal Waterbeleid
Koningin Elisabethlei 22
2018 Antwerpen

T 03 240 64 61

diw@provincieantwerpen.be
www.provincieantwerpen.be

Kleinebeek


A.3.21
3762

DWARSPROFIEL 124

OPGEMETEN IN: 2004

KUNSTWERK 080
DWARSPROFIEL 124

Km 464.95m
Hsch 1/100
Lsch 1/100
Vvlak 9.00 T.A.W.

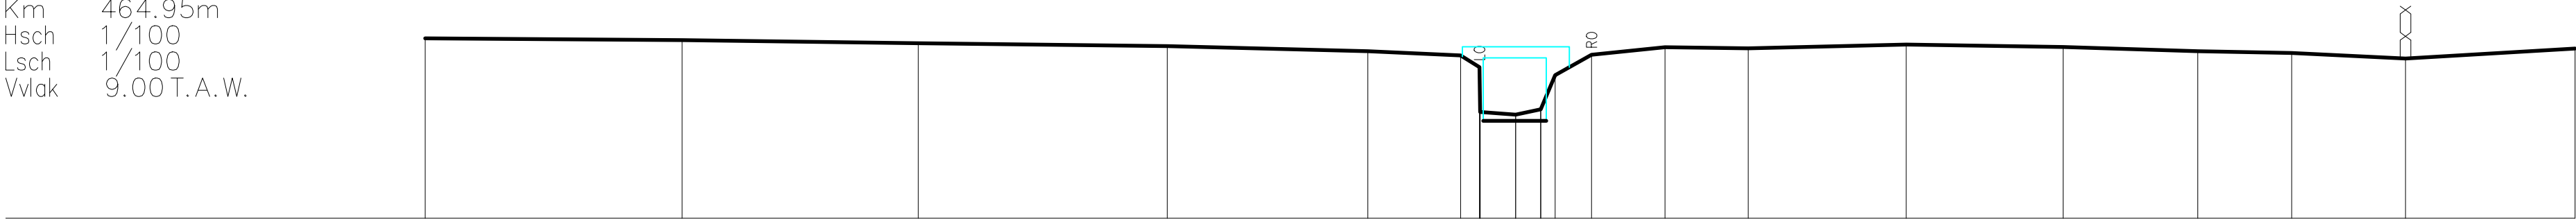

BEST. HOOGTE	12.43	12.40	12.34	12.29	12.19	12.11	11.88	11.03	10.98	11.08	11.73	12.12	12.27	12.24	12.31	12.27	12.19	12.15	12.05	12.24
SLIB	geen slib																			
KUMULAFSTAND	-20.80	-15.90	-11.39	-6.65	-2.82	-1.05	-0.69	-0.68	0.00	0.48	0.75	1.45	2.85	4.44	7.45	10.44	13.01	14.80	16.98	20.21
TUSSENAFSTAND		4.91	4.50	4.75	3.83	1.77	0.36	0.01	0.68	0.48	0.28	0.70	1.40	1.59	3.02	2.99	2.57	1.79	2.17	3.23